



Comune di Carsoli

(Provincia dell'Aquila)

PROGETTO "SCUOLE D'ABRUZZO" RISTRUTTURAZIONE EDIFICIO
SCUOLA MEDIA I° E II° GRADO. APPROVAZIONE PROGETTO PRELIMINARE
DI DEMOLIZIONE PER LA SUCCESSIVA SOSTITUZIONE EDILIZIA



redatto d'Ufficio dal Responsabile del Servizio Tecnico Comunale
(arch. Roberto Ziantoni)
collaborazione: geom. Mario Labianca - Supporto al Rup: ing. Marina Di Paolo

il Responsabile unico del procedimento :
(arch. Roberto Ziantoni)


PROGETTO PRELIMINARE


Elaborati grafici stato attuale

7

PROPOSTA PROGETUALE DI AGGREGAZIONE MODULI "EX MATTATOIO"

RAPP. 1:500

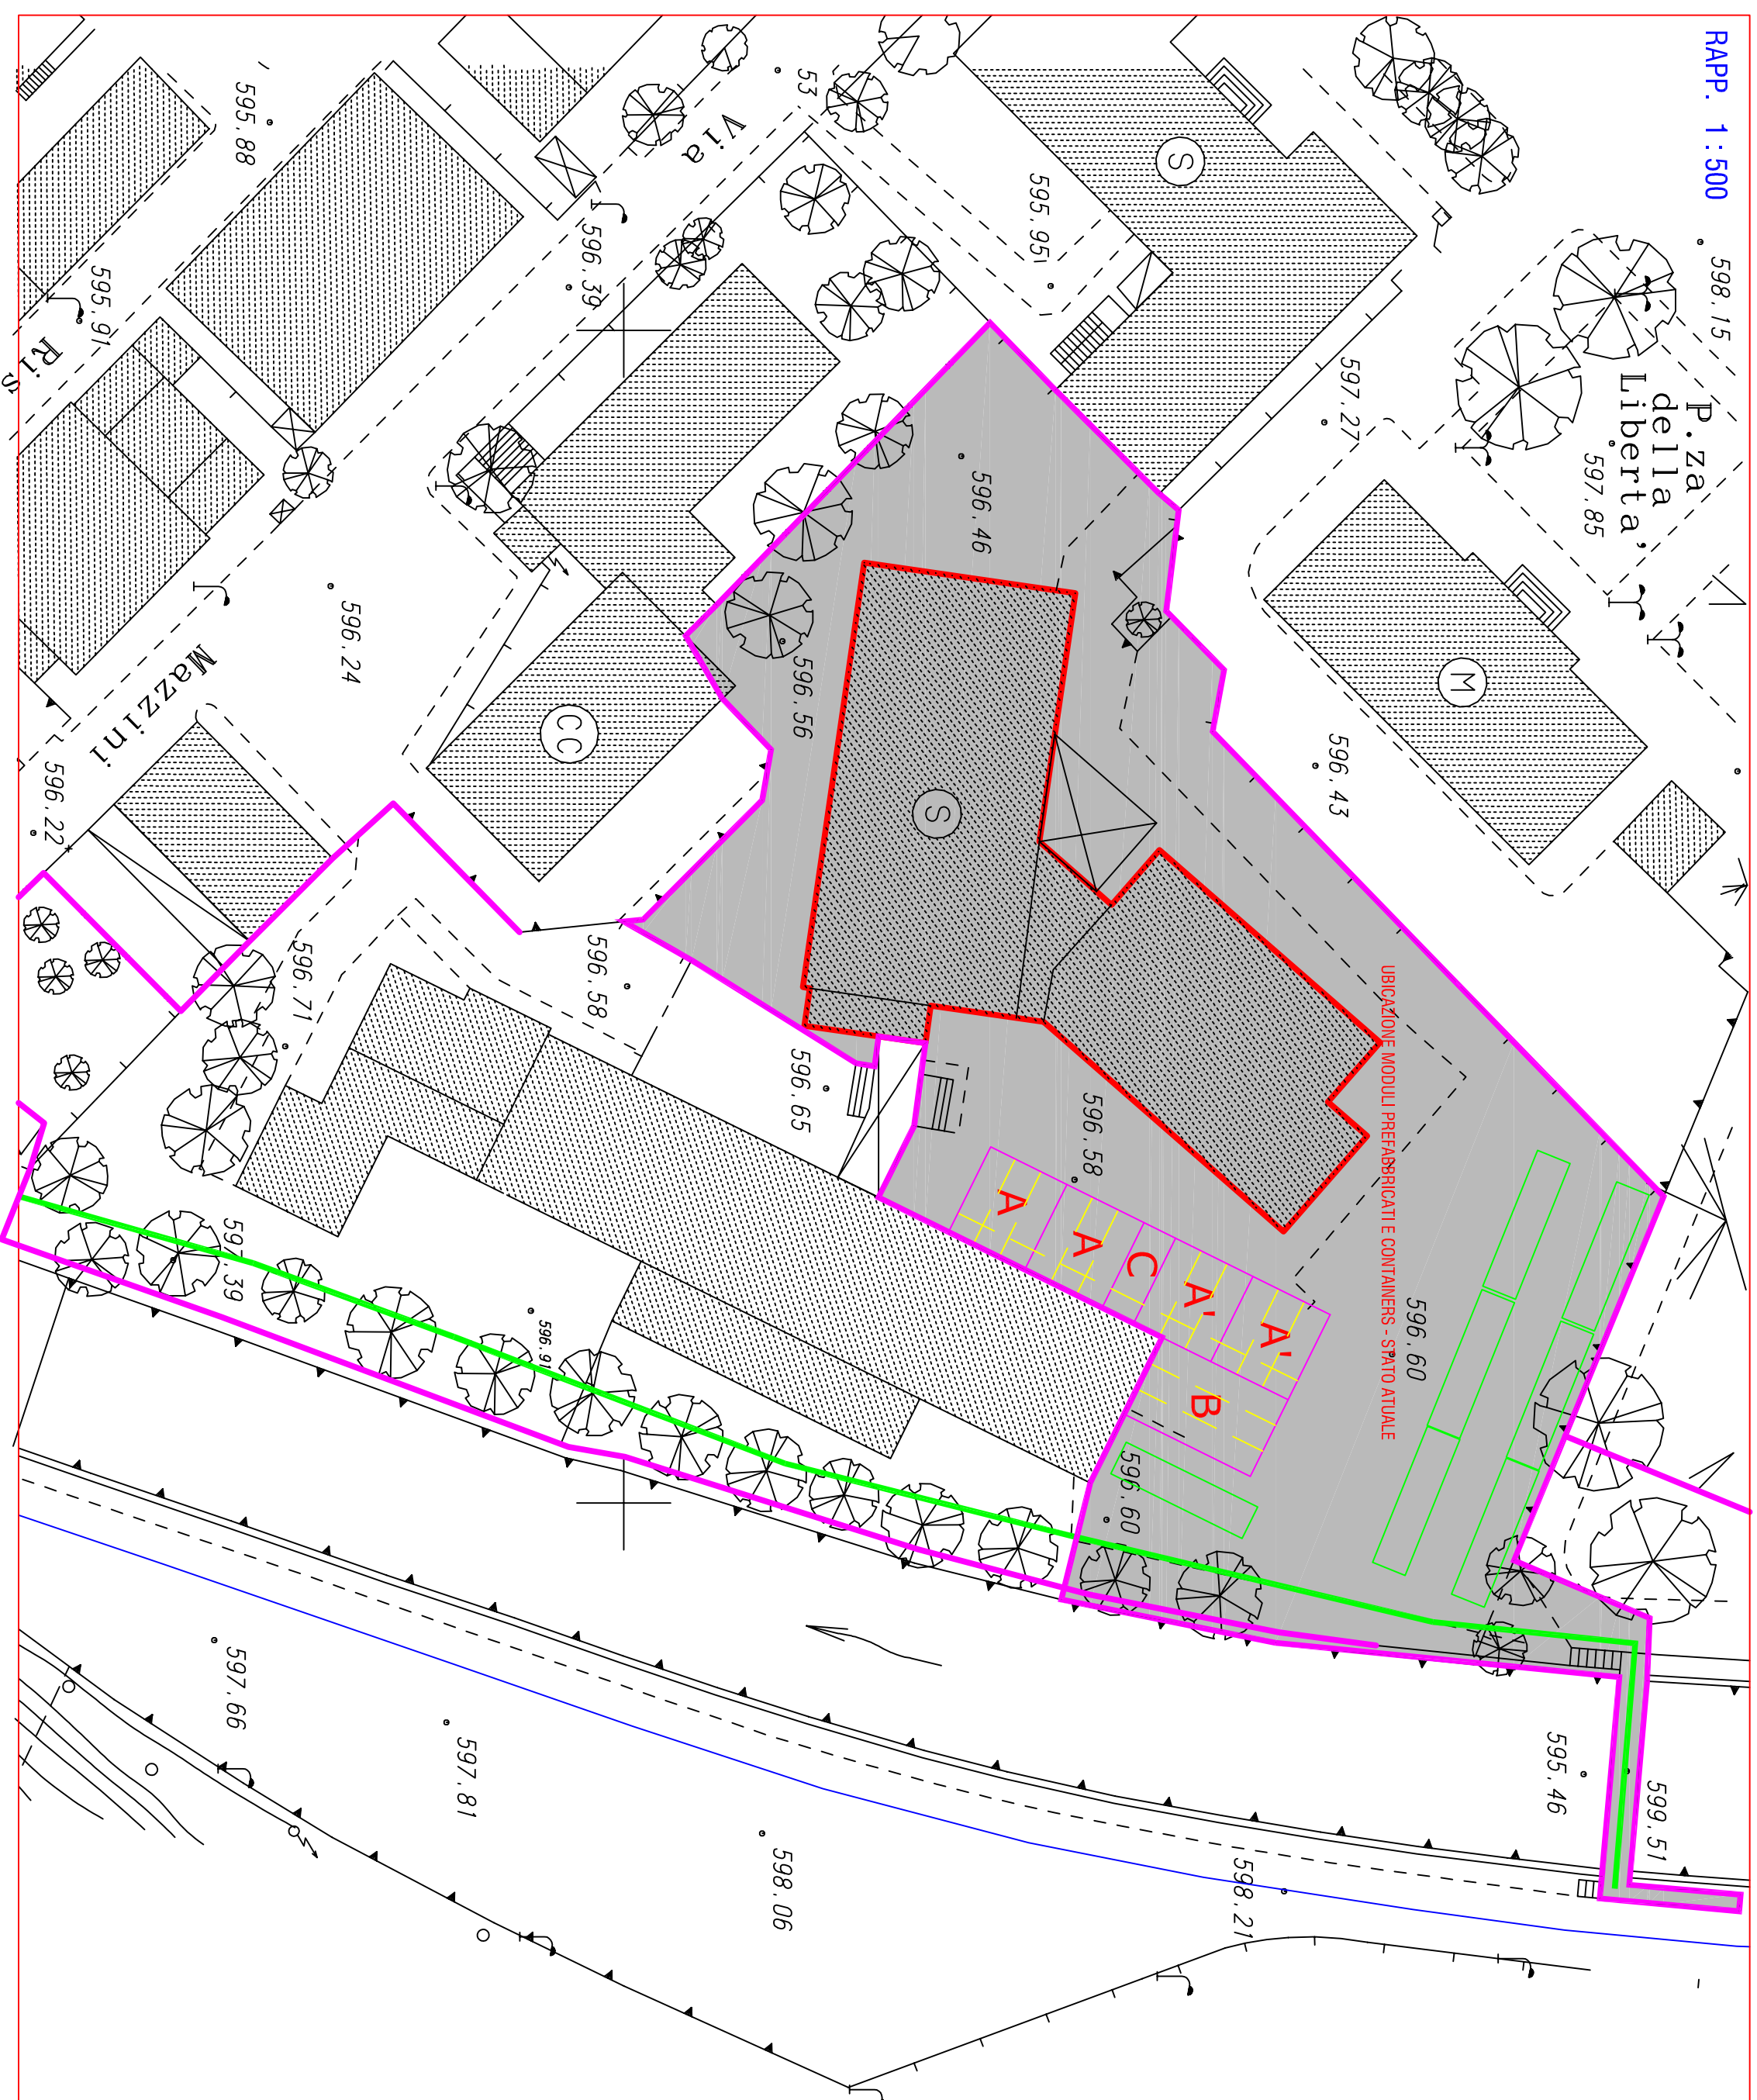

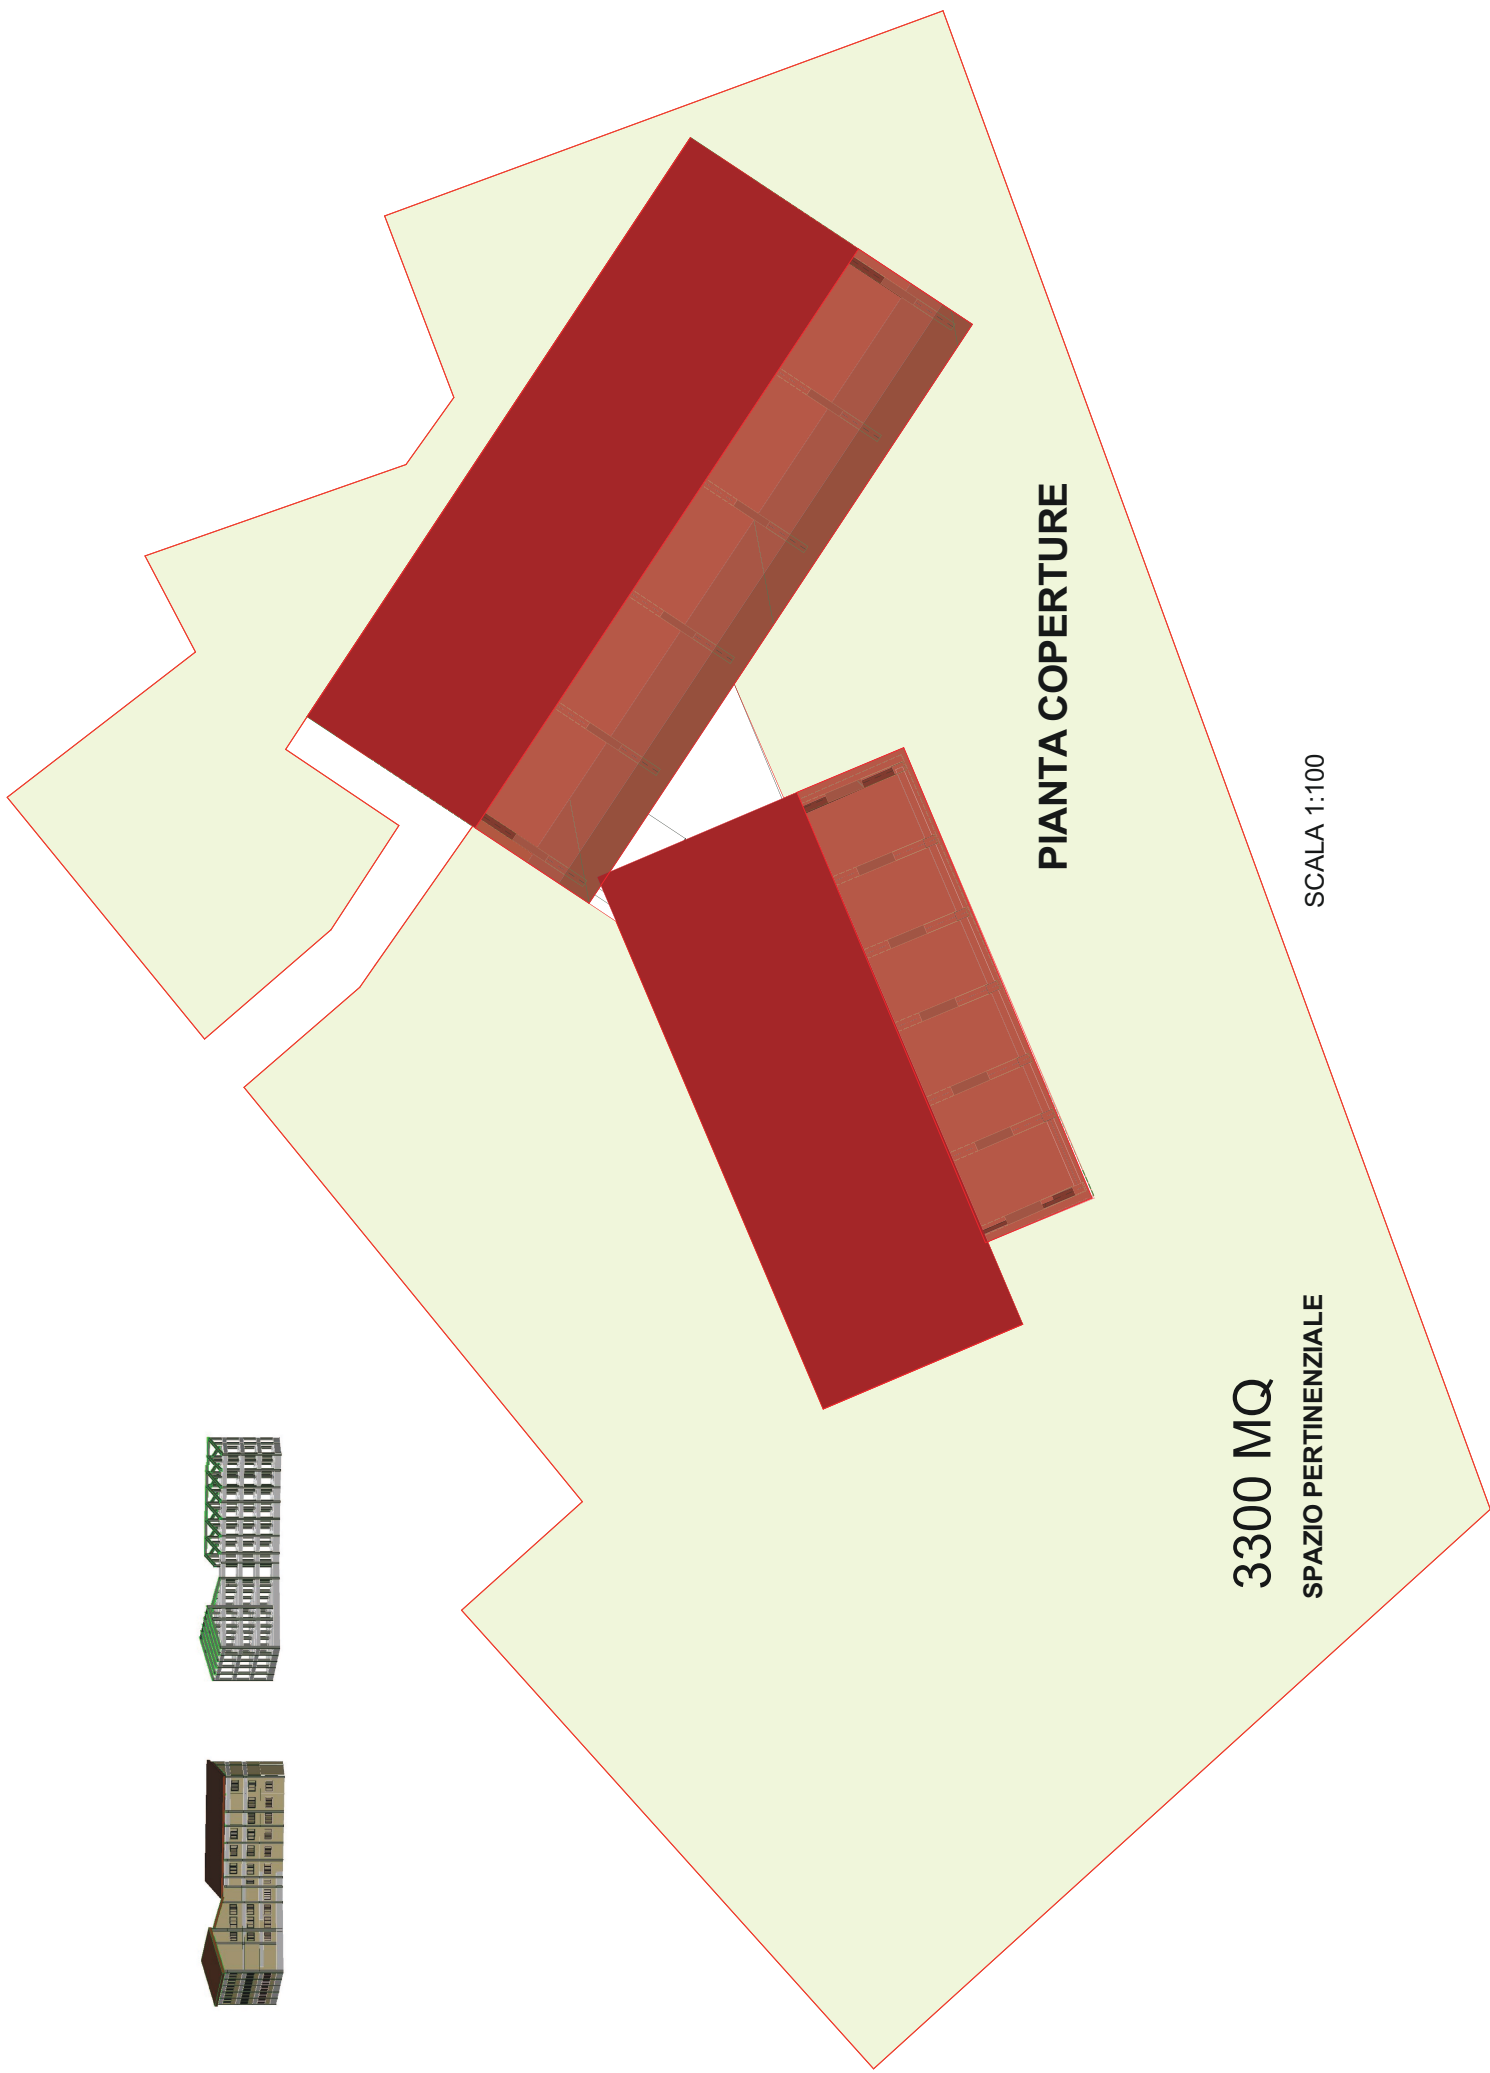


PIANTA COPERTURE


3300 MQ

SPAZIO PERTINENZIALE


SCALA 1:100

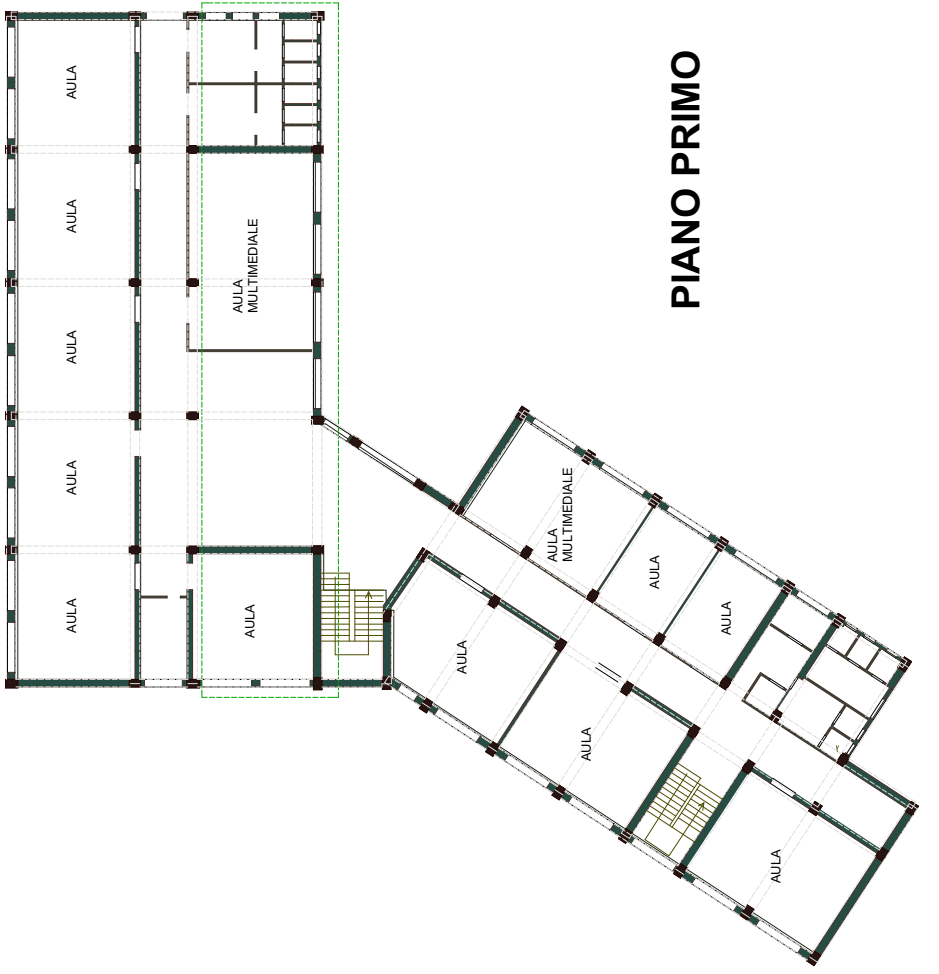


PIANO PRIMO

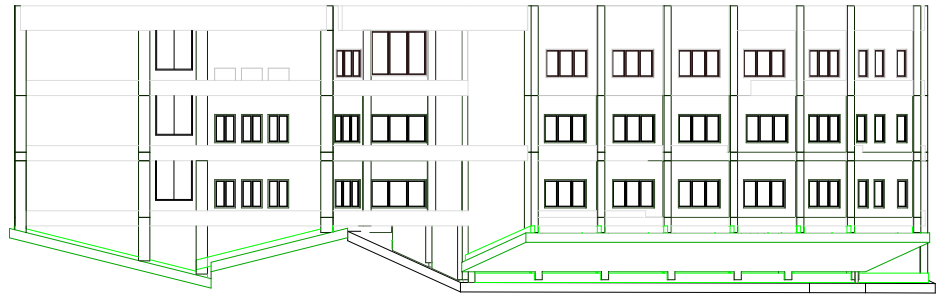


PIANTA PIANO RIALZATO

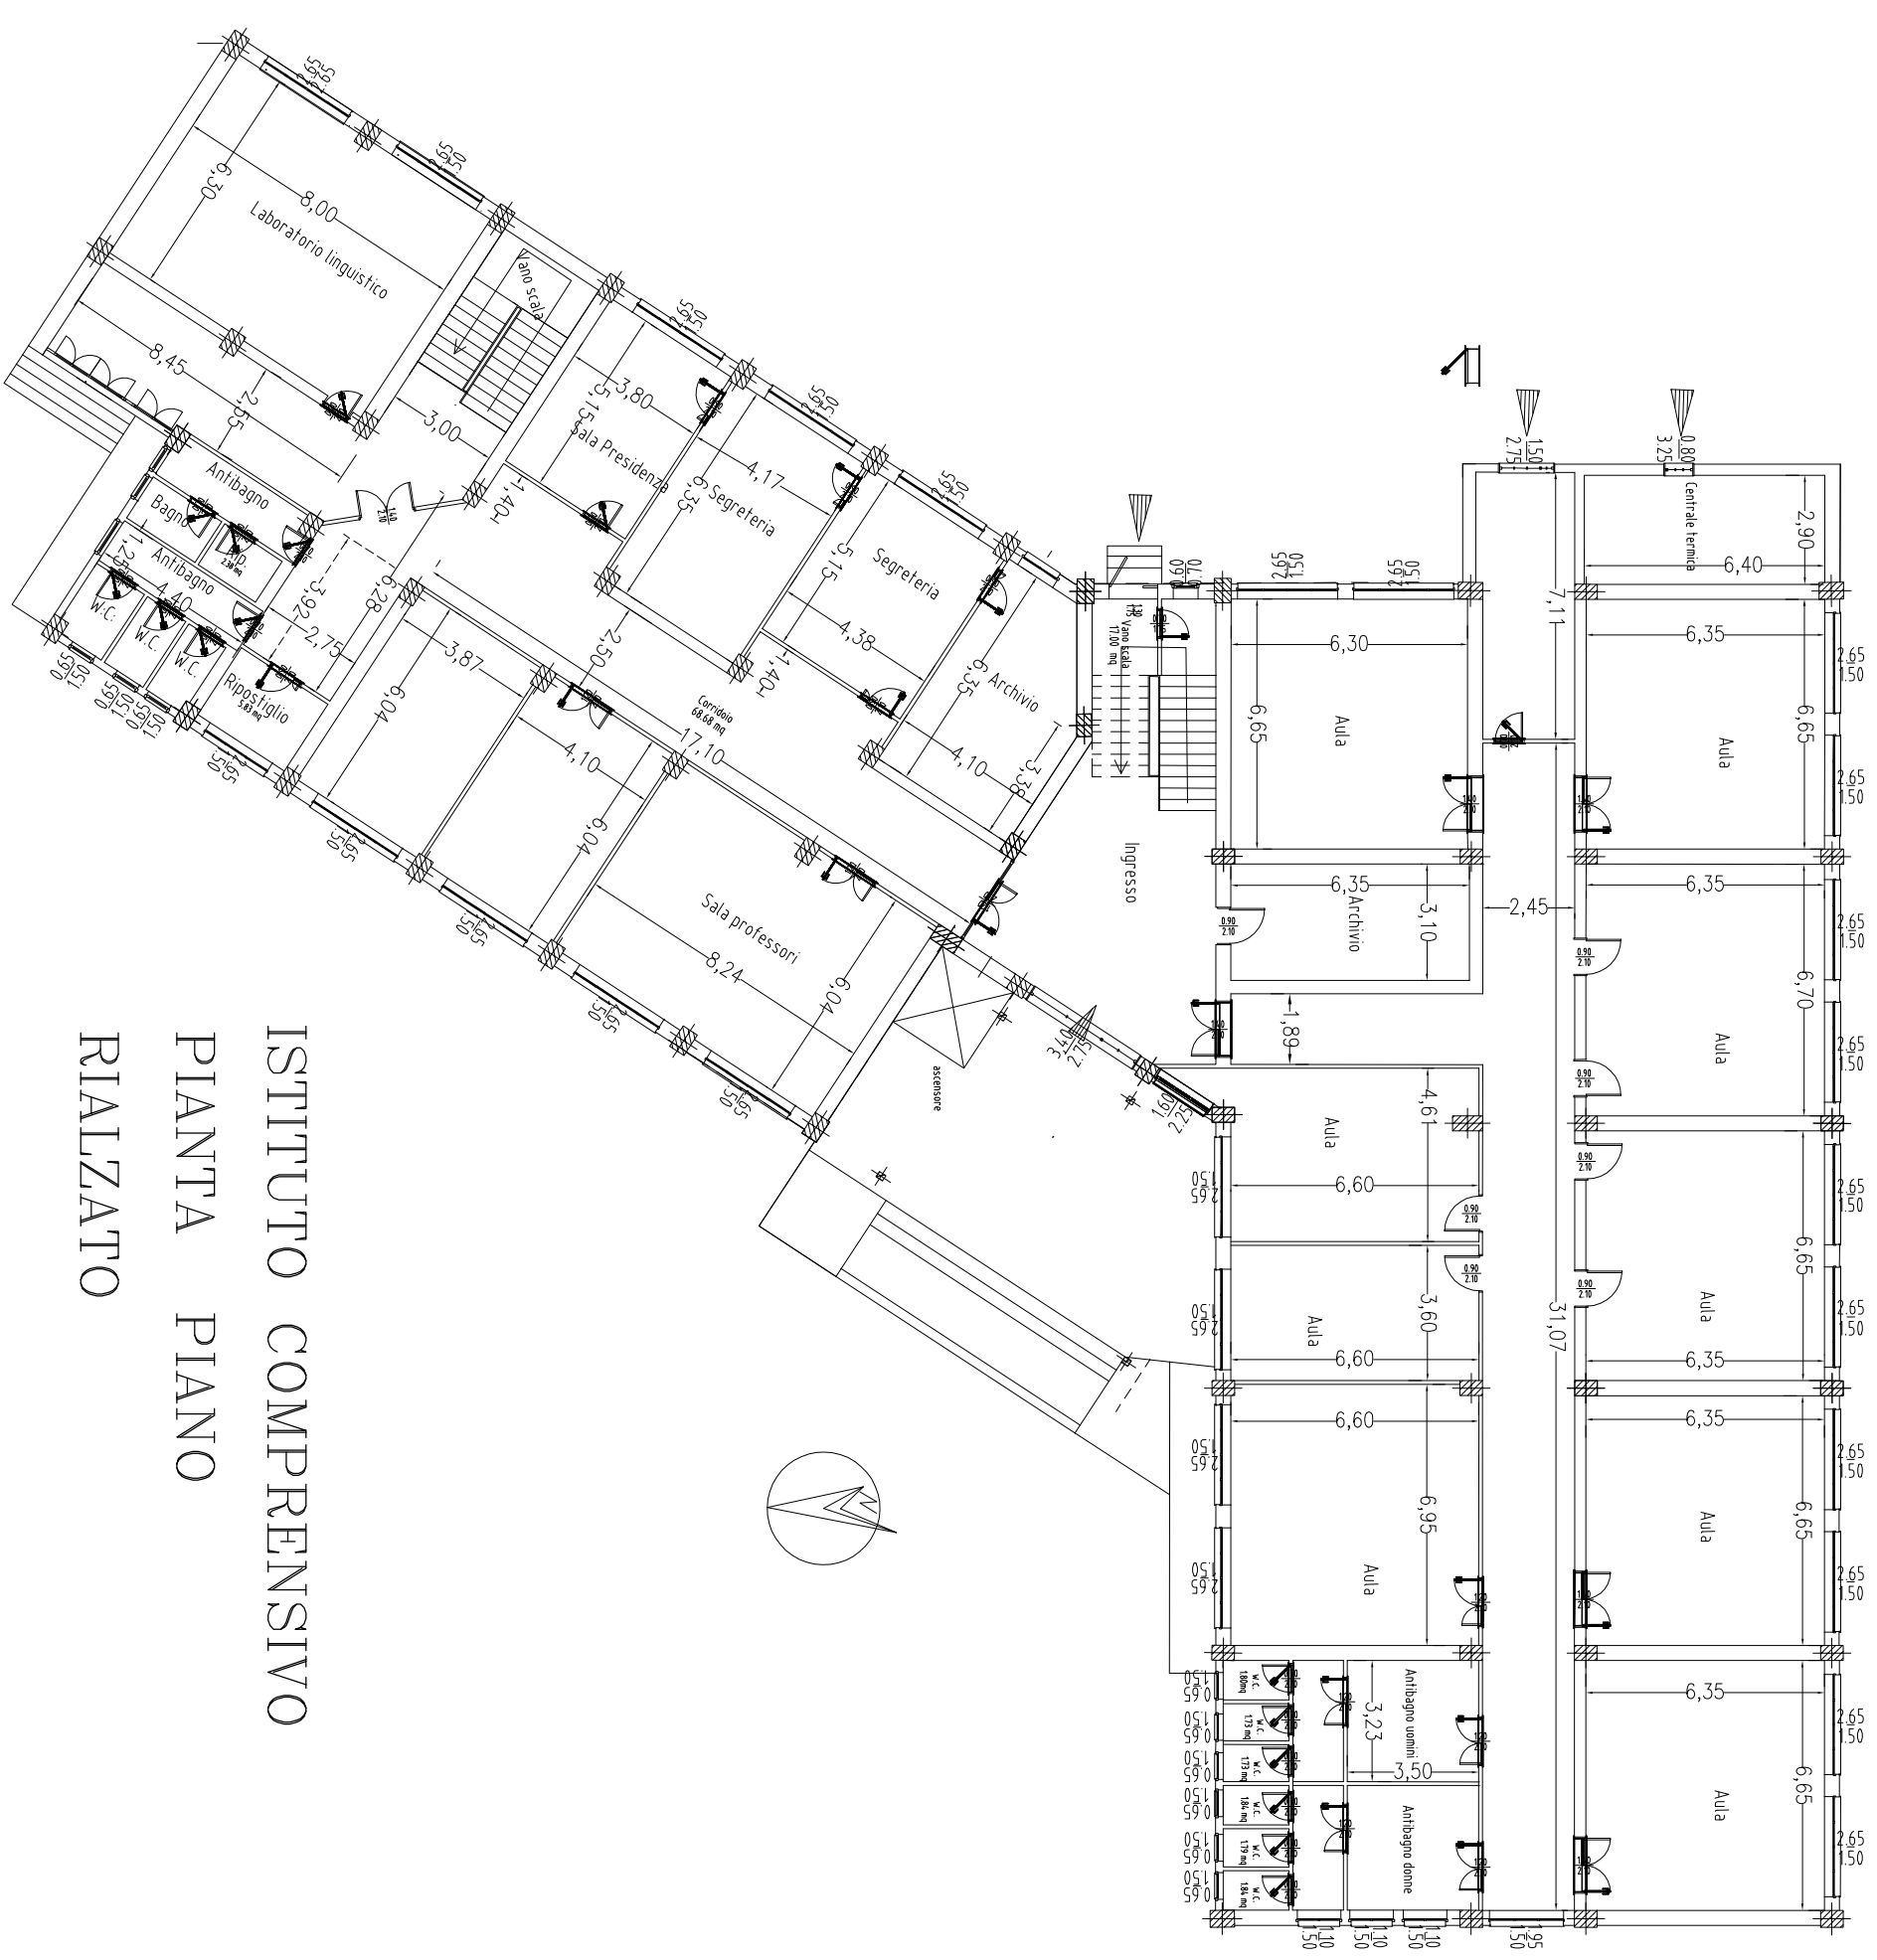

PIANO PIANO PRIMO

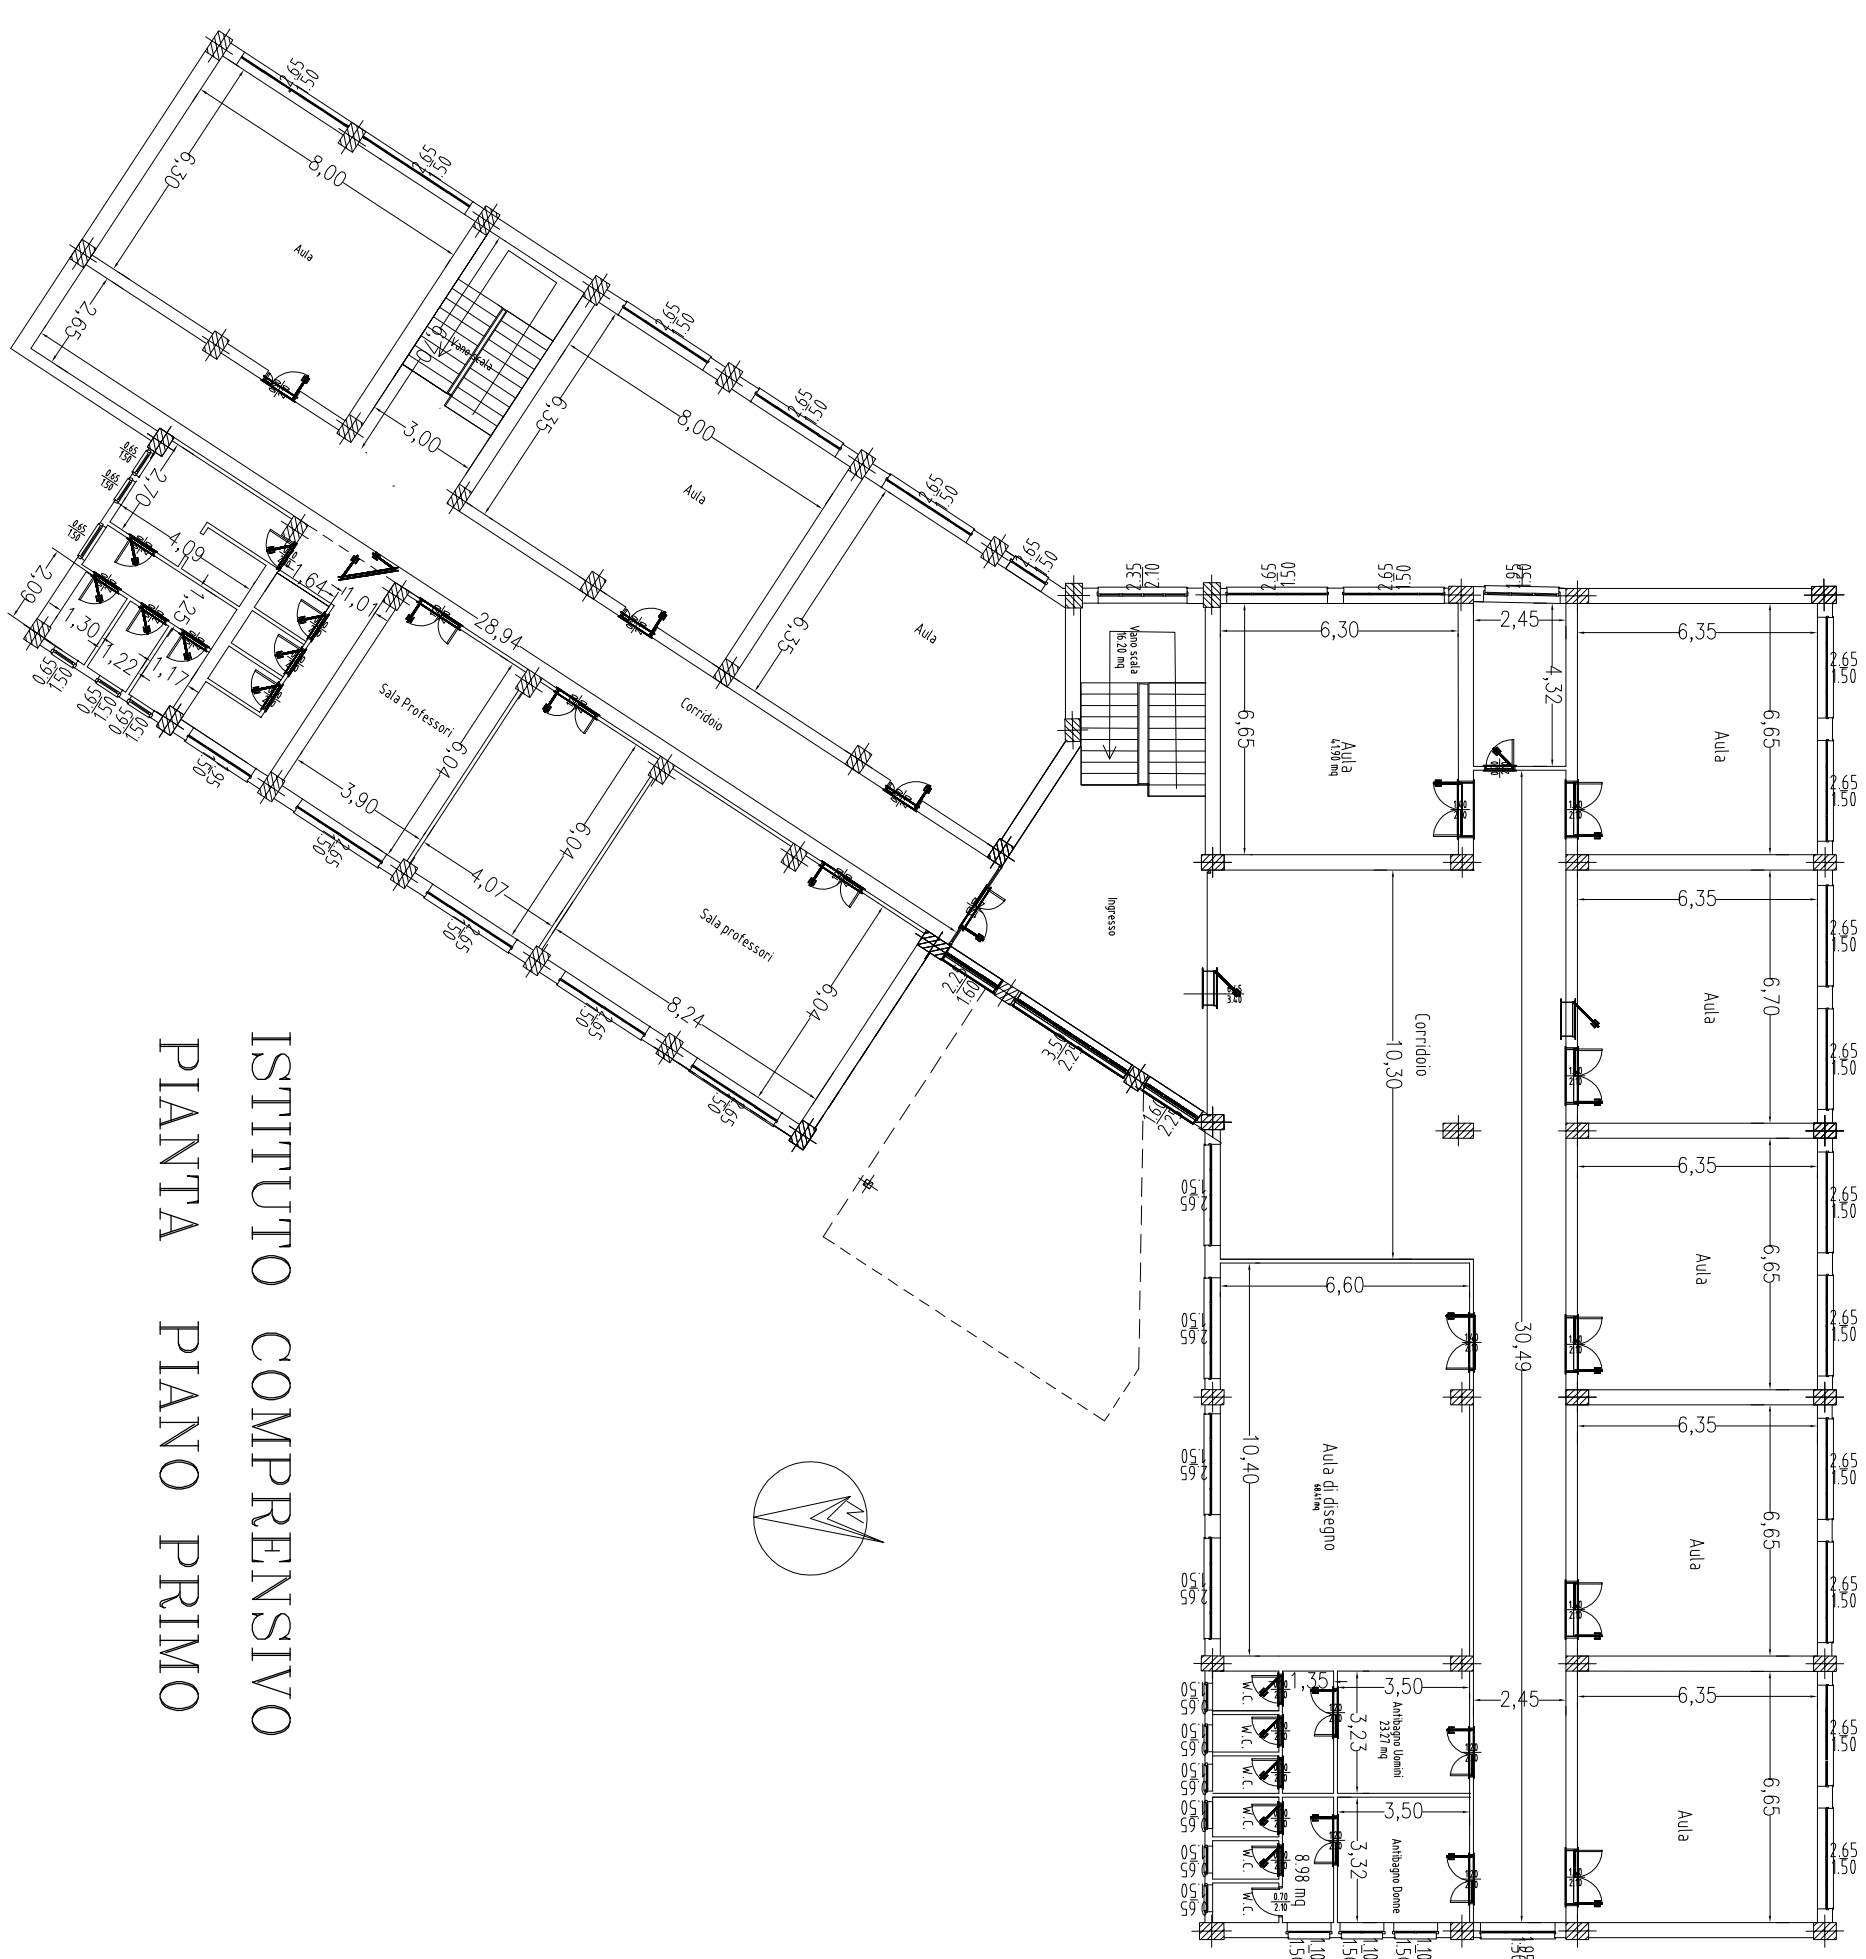

PIANO PIANO SECONDO

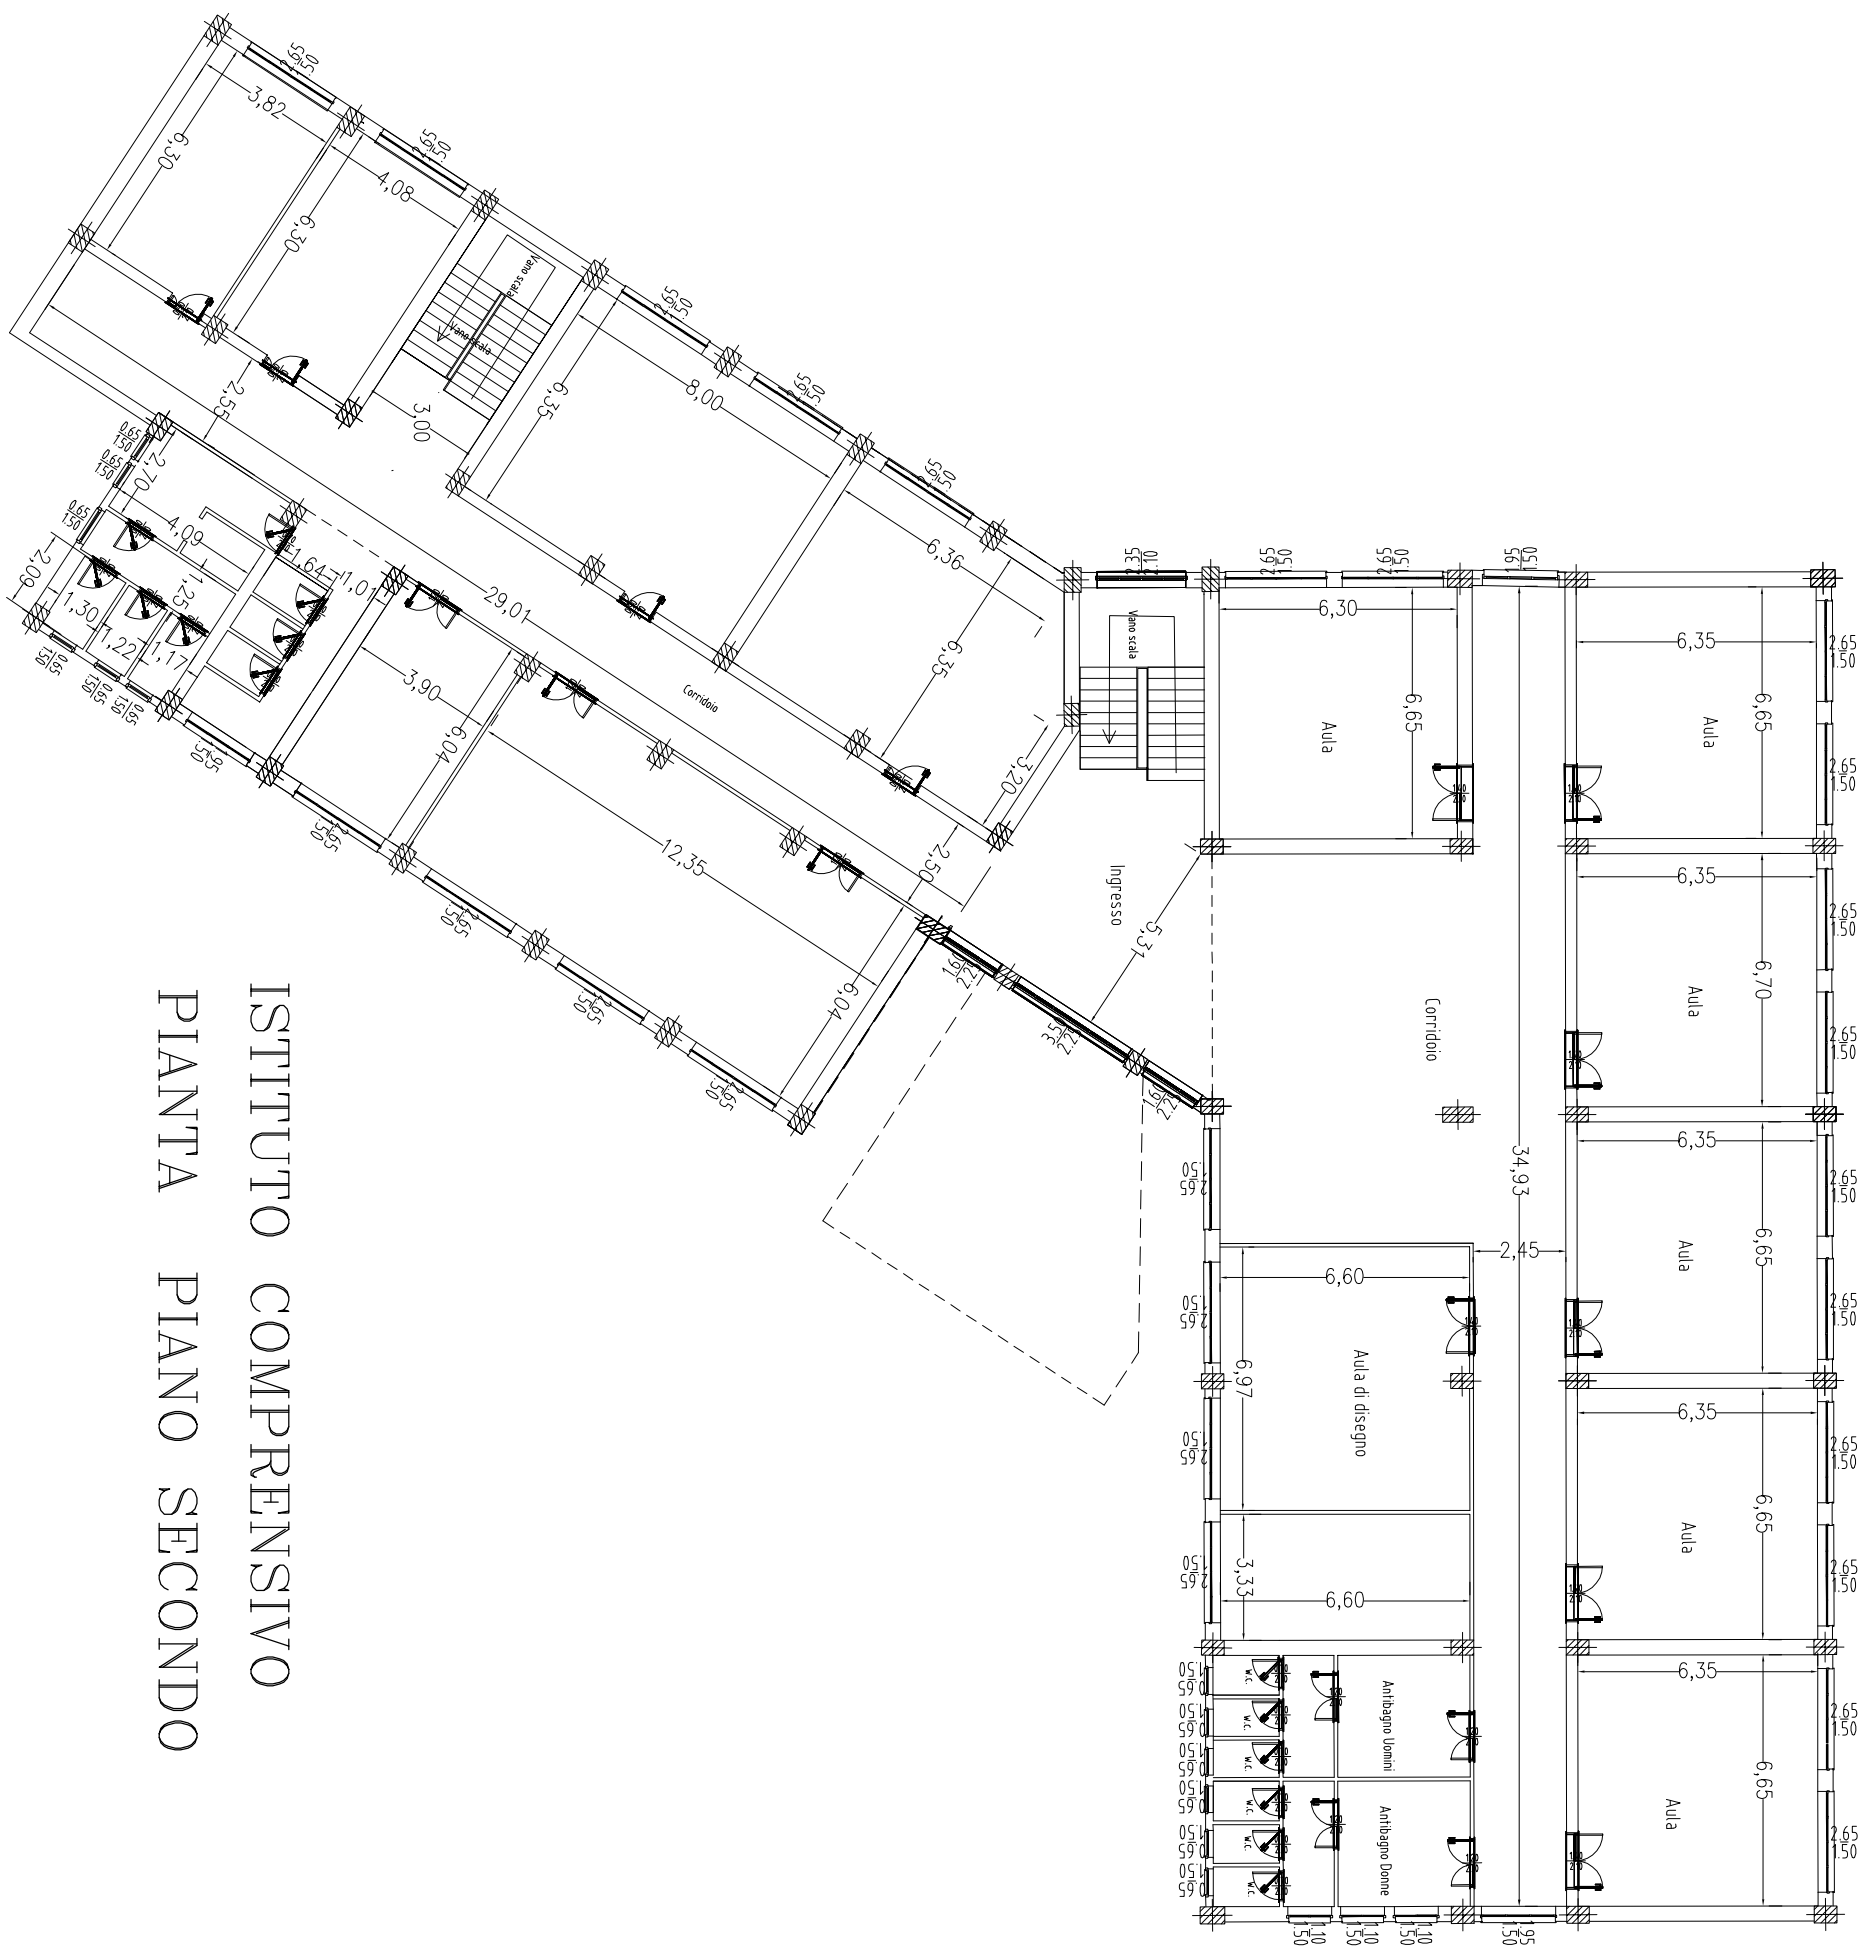

ISTITUTO COMPRENSIVO
PIANTA PIANO SECONDO

