comune
Carsoli

regione
Abruzzo

provincia
L'Aquila

PROGETTO ESECUTIVO

PROGETTO PER L'ADEGUAMENTO STRUTTURALE DELL'EDIFICIO SEDE DEL MUNICIPIO DI CARSOLI (AQ)

localizzazione
CARSOLI,
P.zza della Libertà, n°1
Fg. 69 - Part.lla 16

data
Ottobre 2015

tavola
ARCH_01

scale
VARIE

descrizione
Inquadramento territoriale:

elaborato
- Aerofotogrammetrico
- Stralcio Catastale e Estratto di cartografia
- Documentazione fotografica

committente
COMUNE DI CARSOLI
P.zza della Libertà n°1
67061 - CARSOLI (AQ)

Revisione elaborato:	data

PROGETTO INTEGRATO STA STUDIO TECNICO ASSOCIATO

Studio Tecnico Associato Progetto Integrato, Via Silvio Spaventa n°10, SULMONA (AQ)
tel.0864-51619 - fax, 0864-850372 – email: studiotecnico@progettointegrato.it – www.progettointegrato.it

Ing. Massimo Gerosolimo Porziella

è vietato riprodurre, anche parzialmente, e/o utilizzare a qualunque scopo il presente elaborato senza l'autorizzazione della proprietà (Legge 22.04.41 n.663 e successive modifiche e integrazioni)

AEROFOTOGRAMMETRICO E LOCALIZZAZIONE INTERVENTO

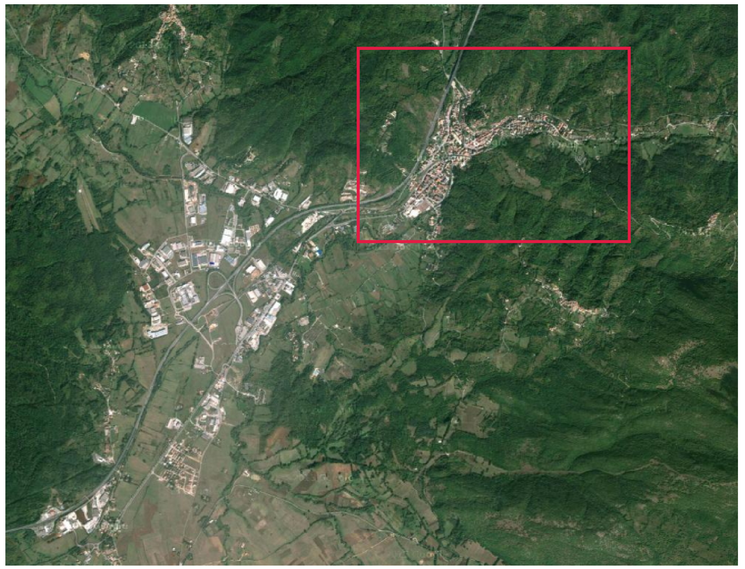

AEROFOTOGRAMMETRICO E LOCALIZZAZIONE INTERVENTO

ESTRATTO DI CARTOGRAFIA SCALA 1:10.000

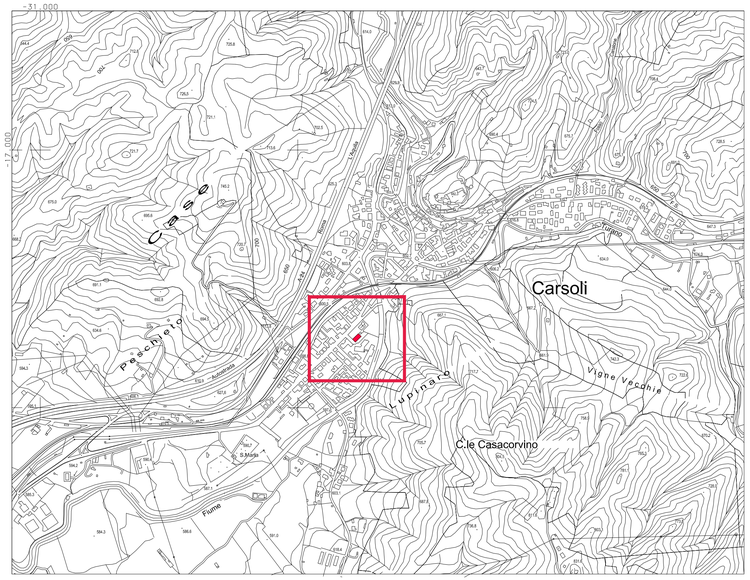

STRALCIO CATASTALE SCALA 1:1.000
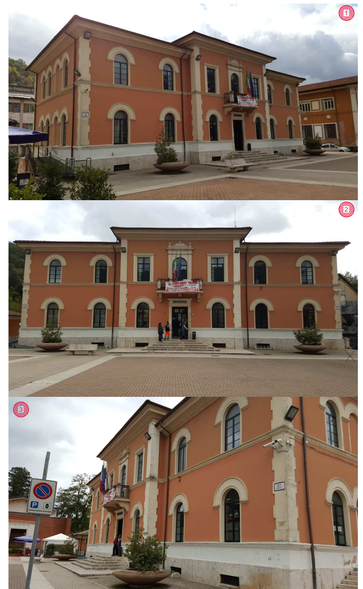
DOCUMENTAZIONE FOTOGRAFICA