








PROGETTO PER L'ADEGUAMENTO STRUTTURALE DELL'EDIFICIO SEDE DEL MUNICIPIO DI CARSOLI (AQ)

localizzazione	CARSOLI, P.zza della Libertà, n°1 Fg. 69 - Part.IIIa 16	data Ottobre 2015
tavola	ARCH_02	scale 1:100
descrizione	STATO DI FATTO	
elaborato	- Planimetrie dei vari livelli - Sezione longitudinale e trasversale - Calcolo delle volumetrie dell'edificio	
committente	COMUNE DI CARSOLI P.zza della Libertà n°1 67061 - CARSOLI (AQ)	

PROGETTO INTEGRATO STA

Ing. Massimo Gerosolimo Porziella

A Vietato riprodurre, anche parzialmente, o utilizzare a qualunque scopo il presente elaborato senza l'autorizzazione della proprietà (L. n. 22/24/41 e s. mod.) e successive modifiche e integrazioni.

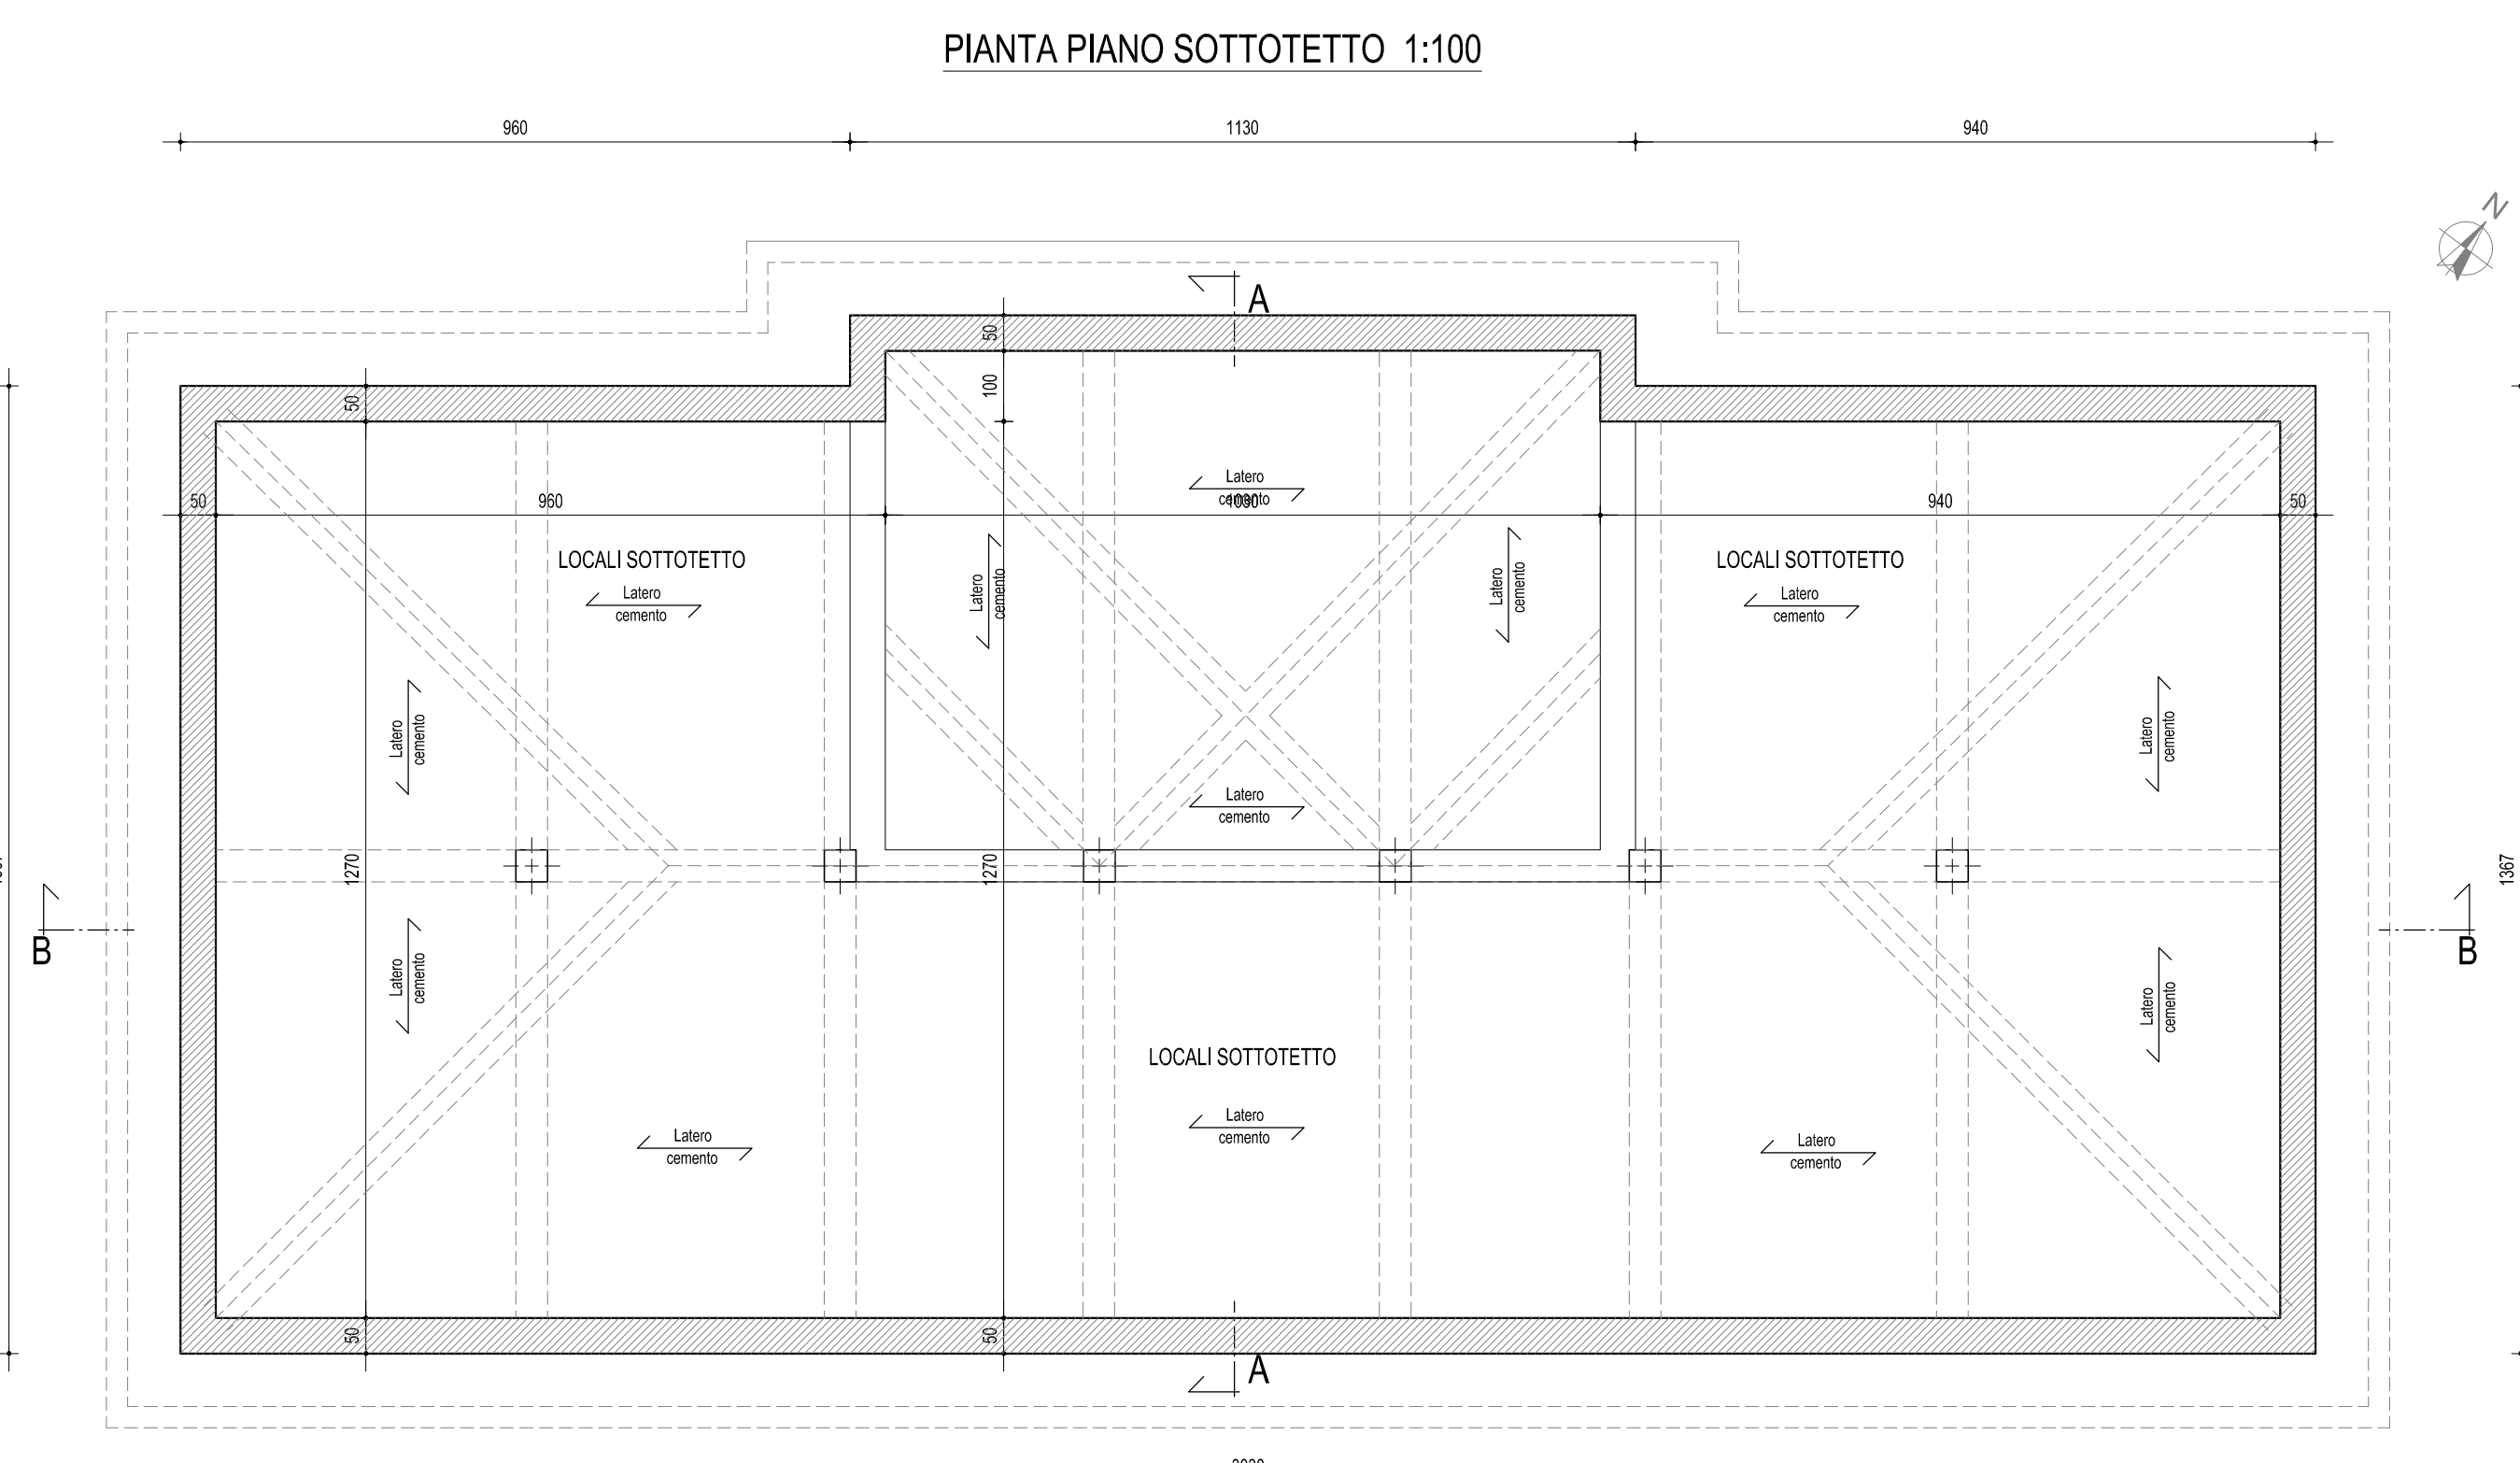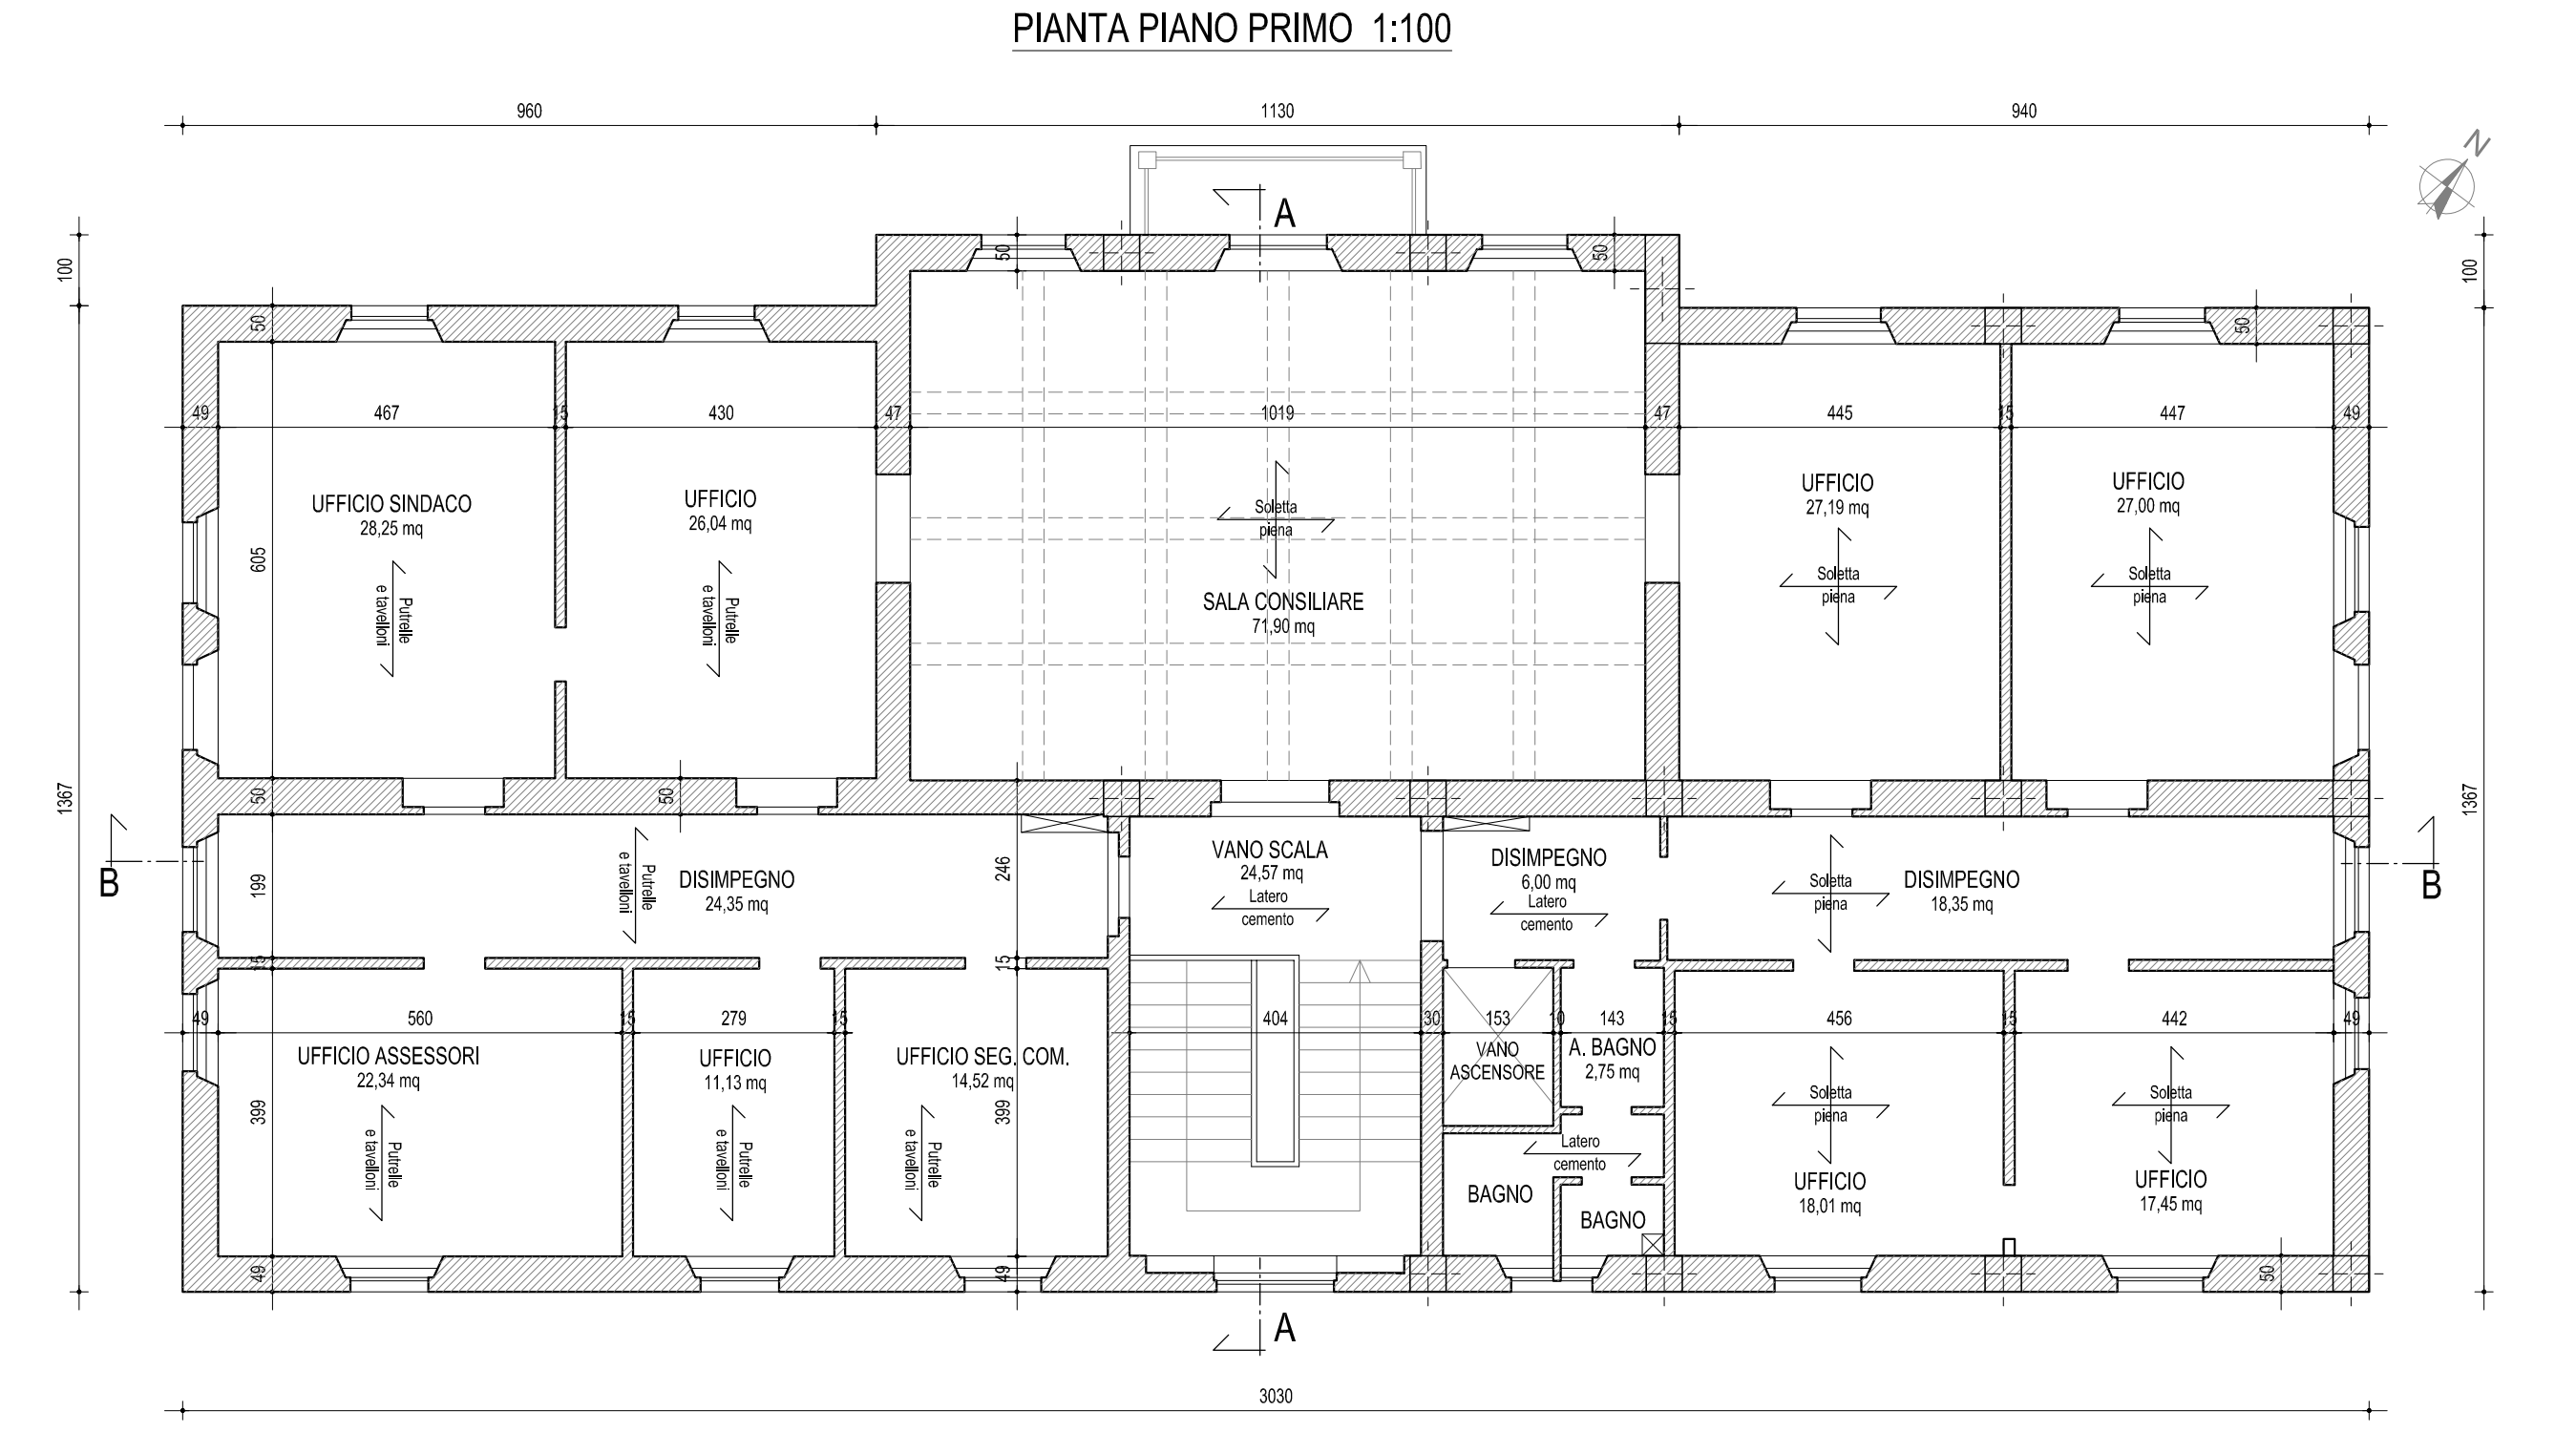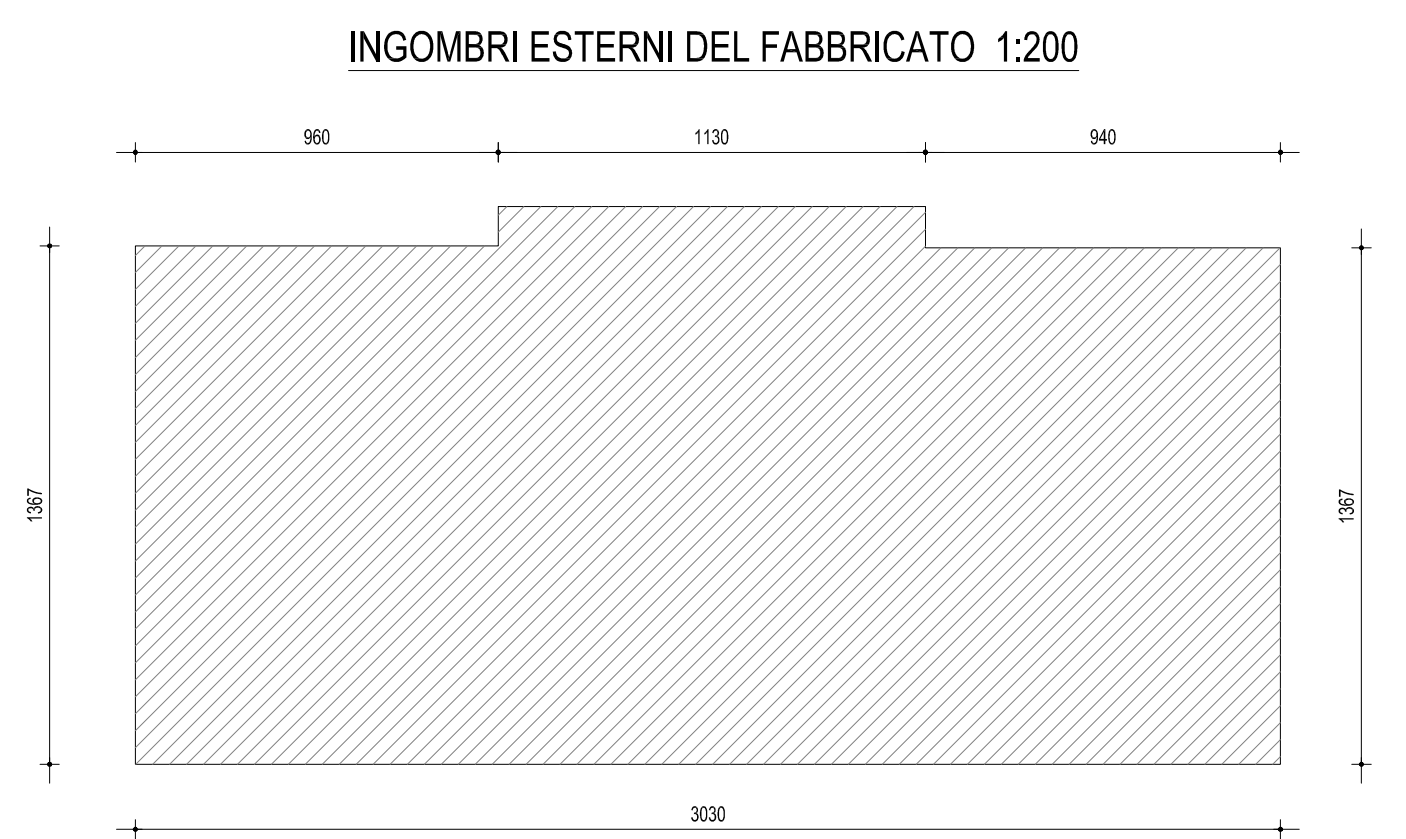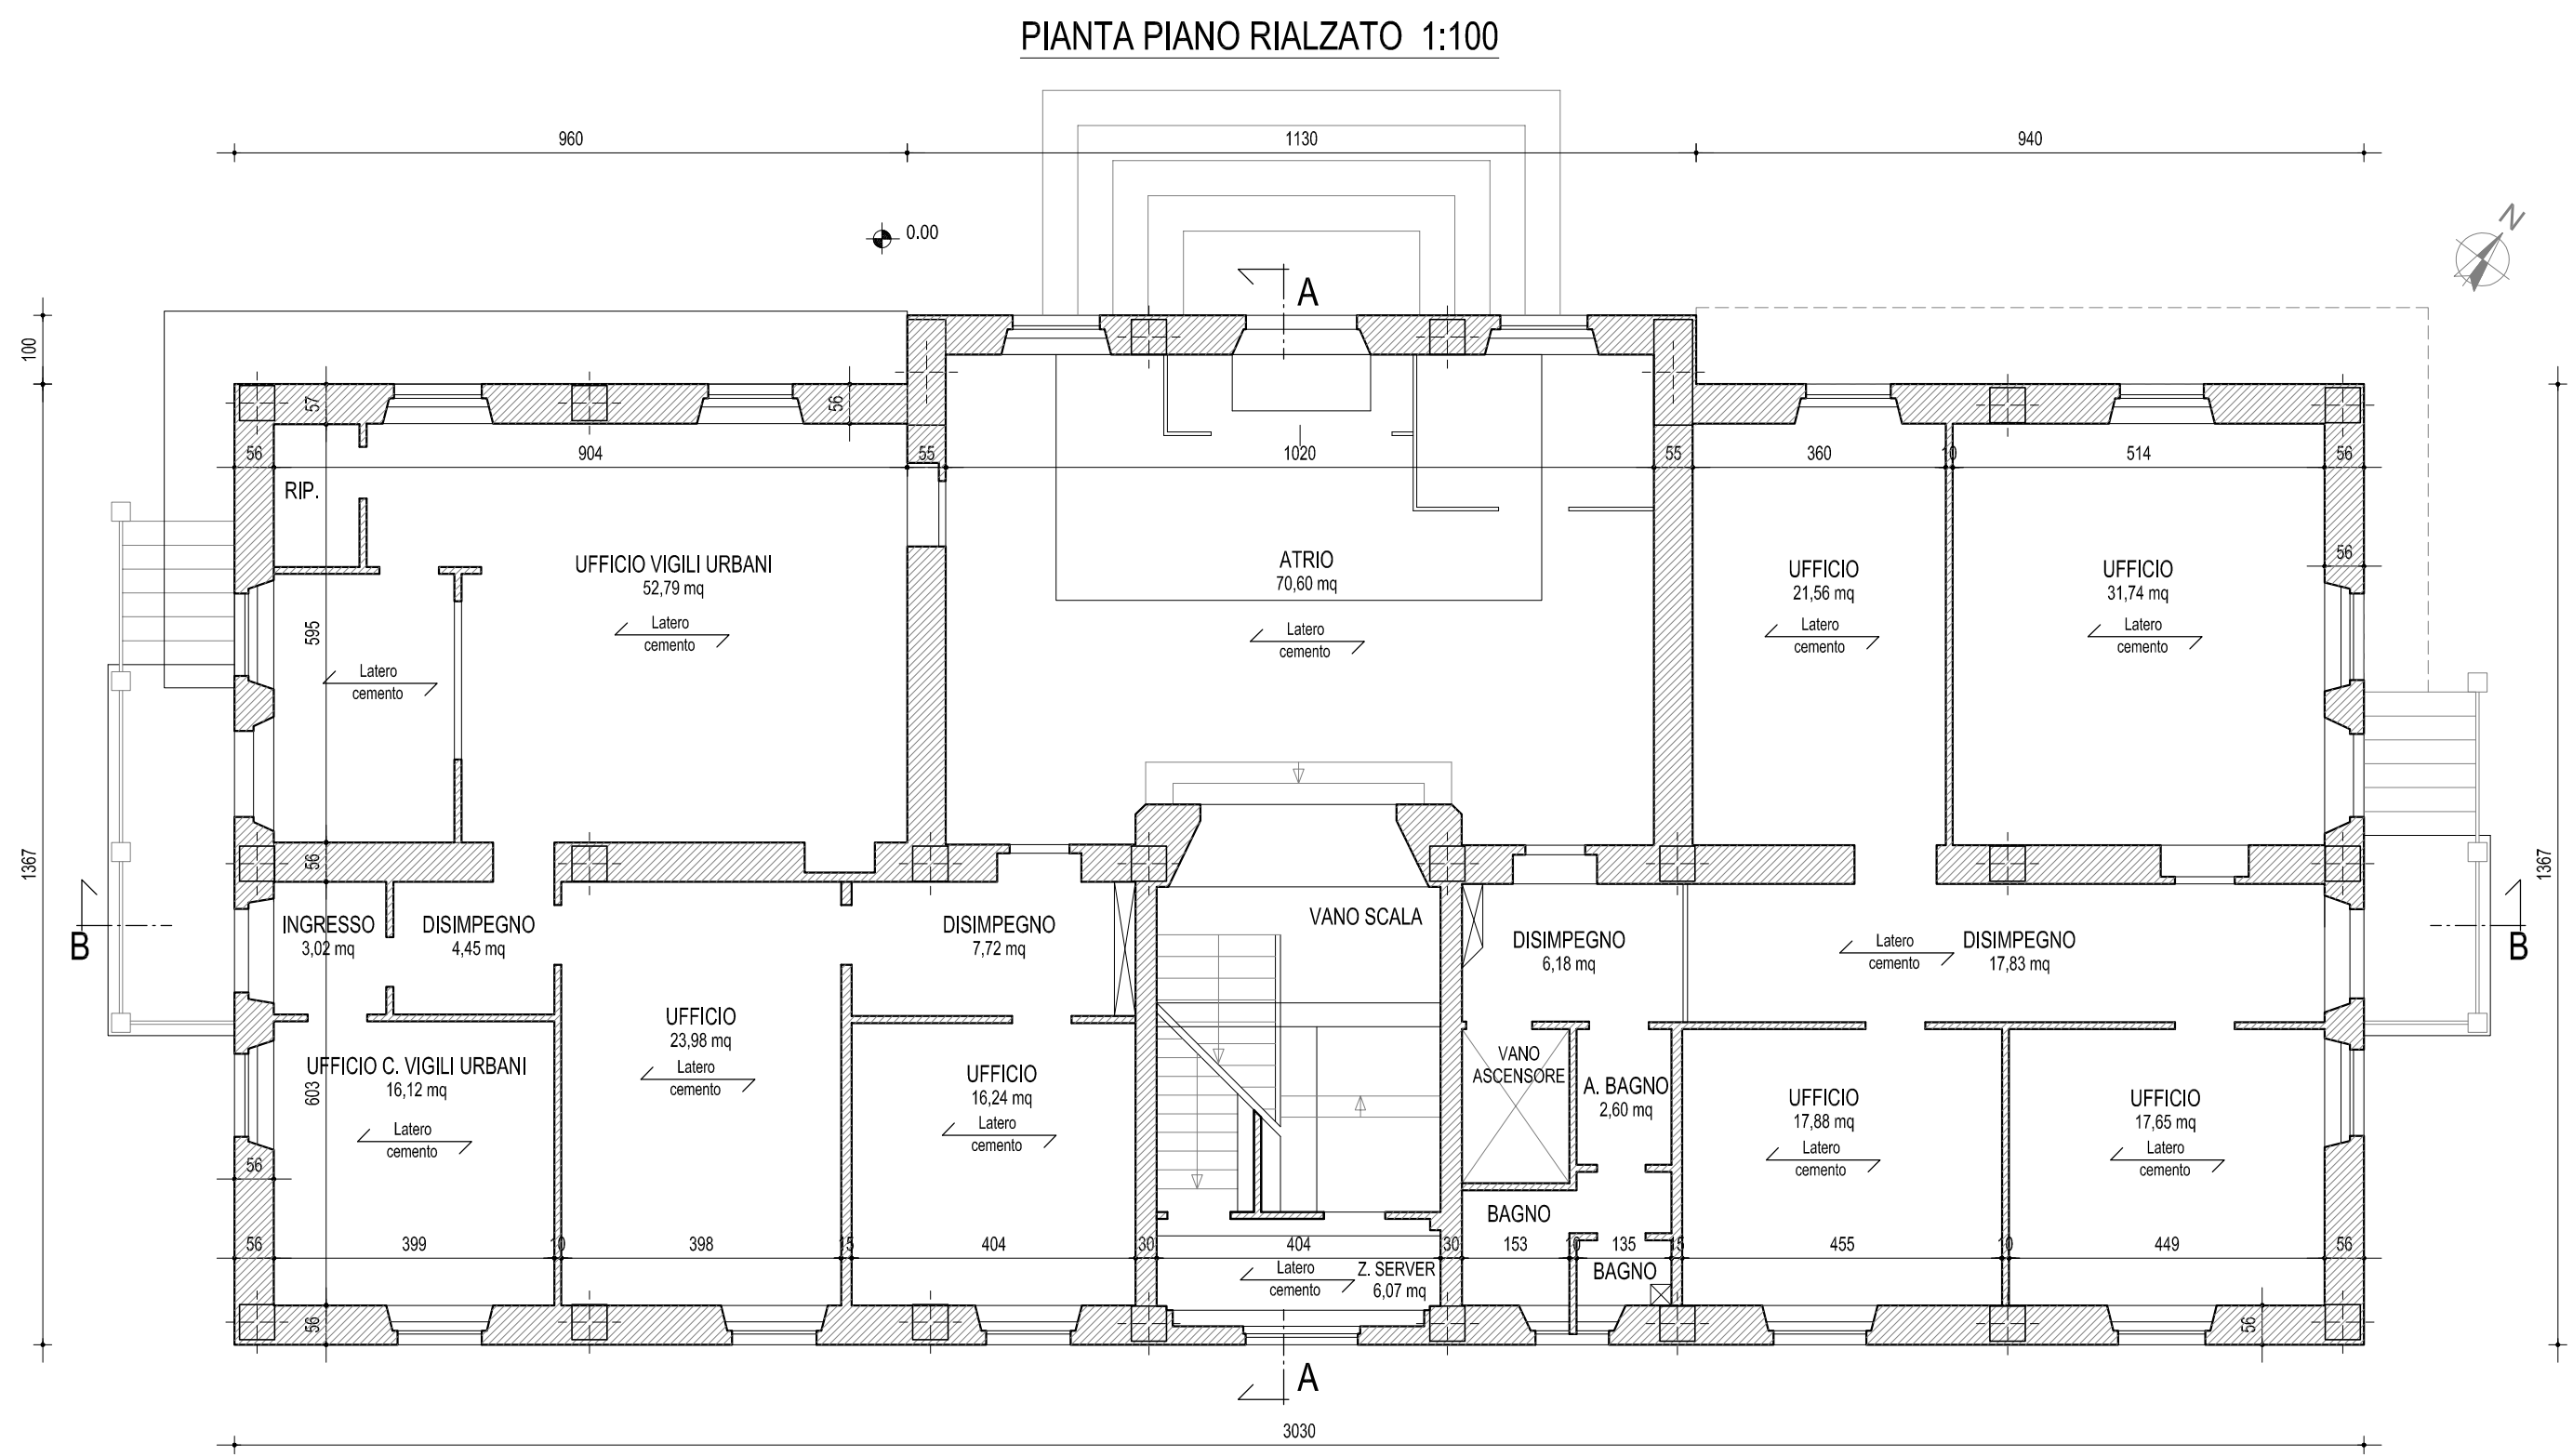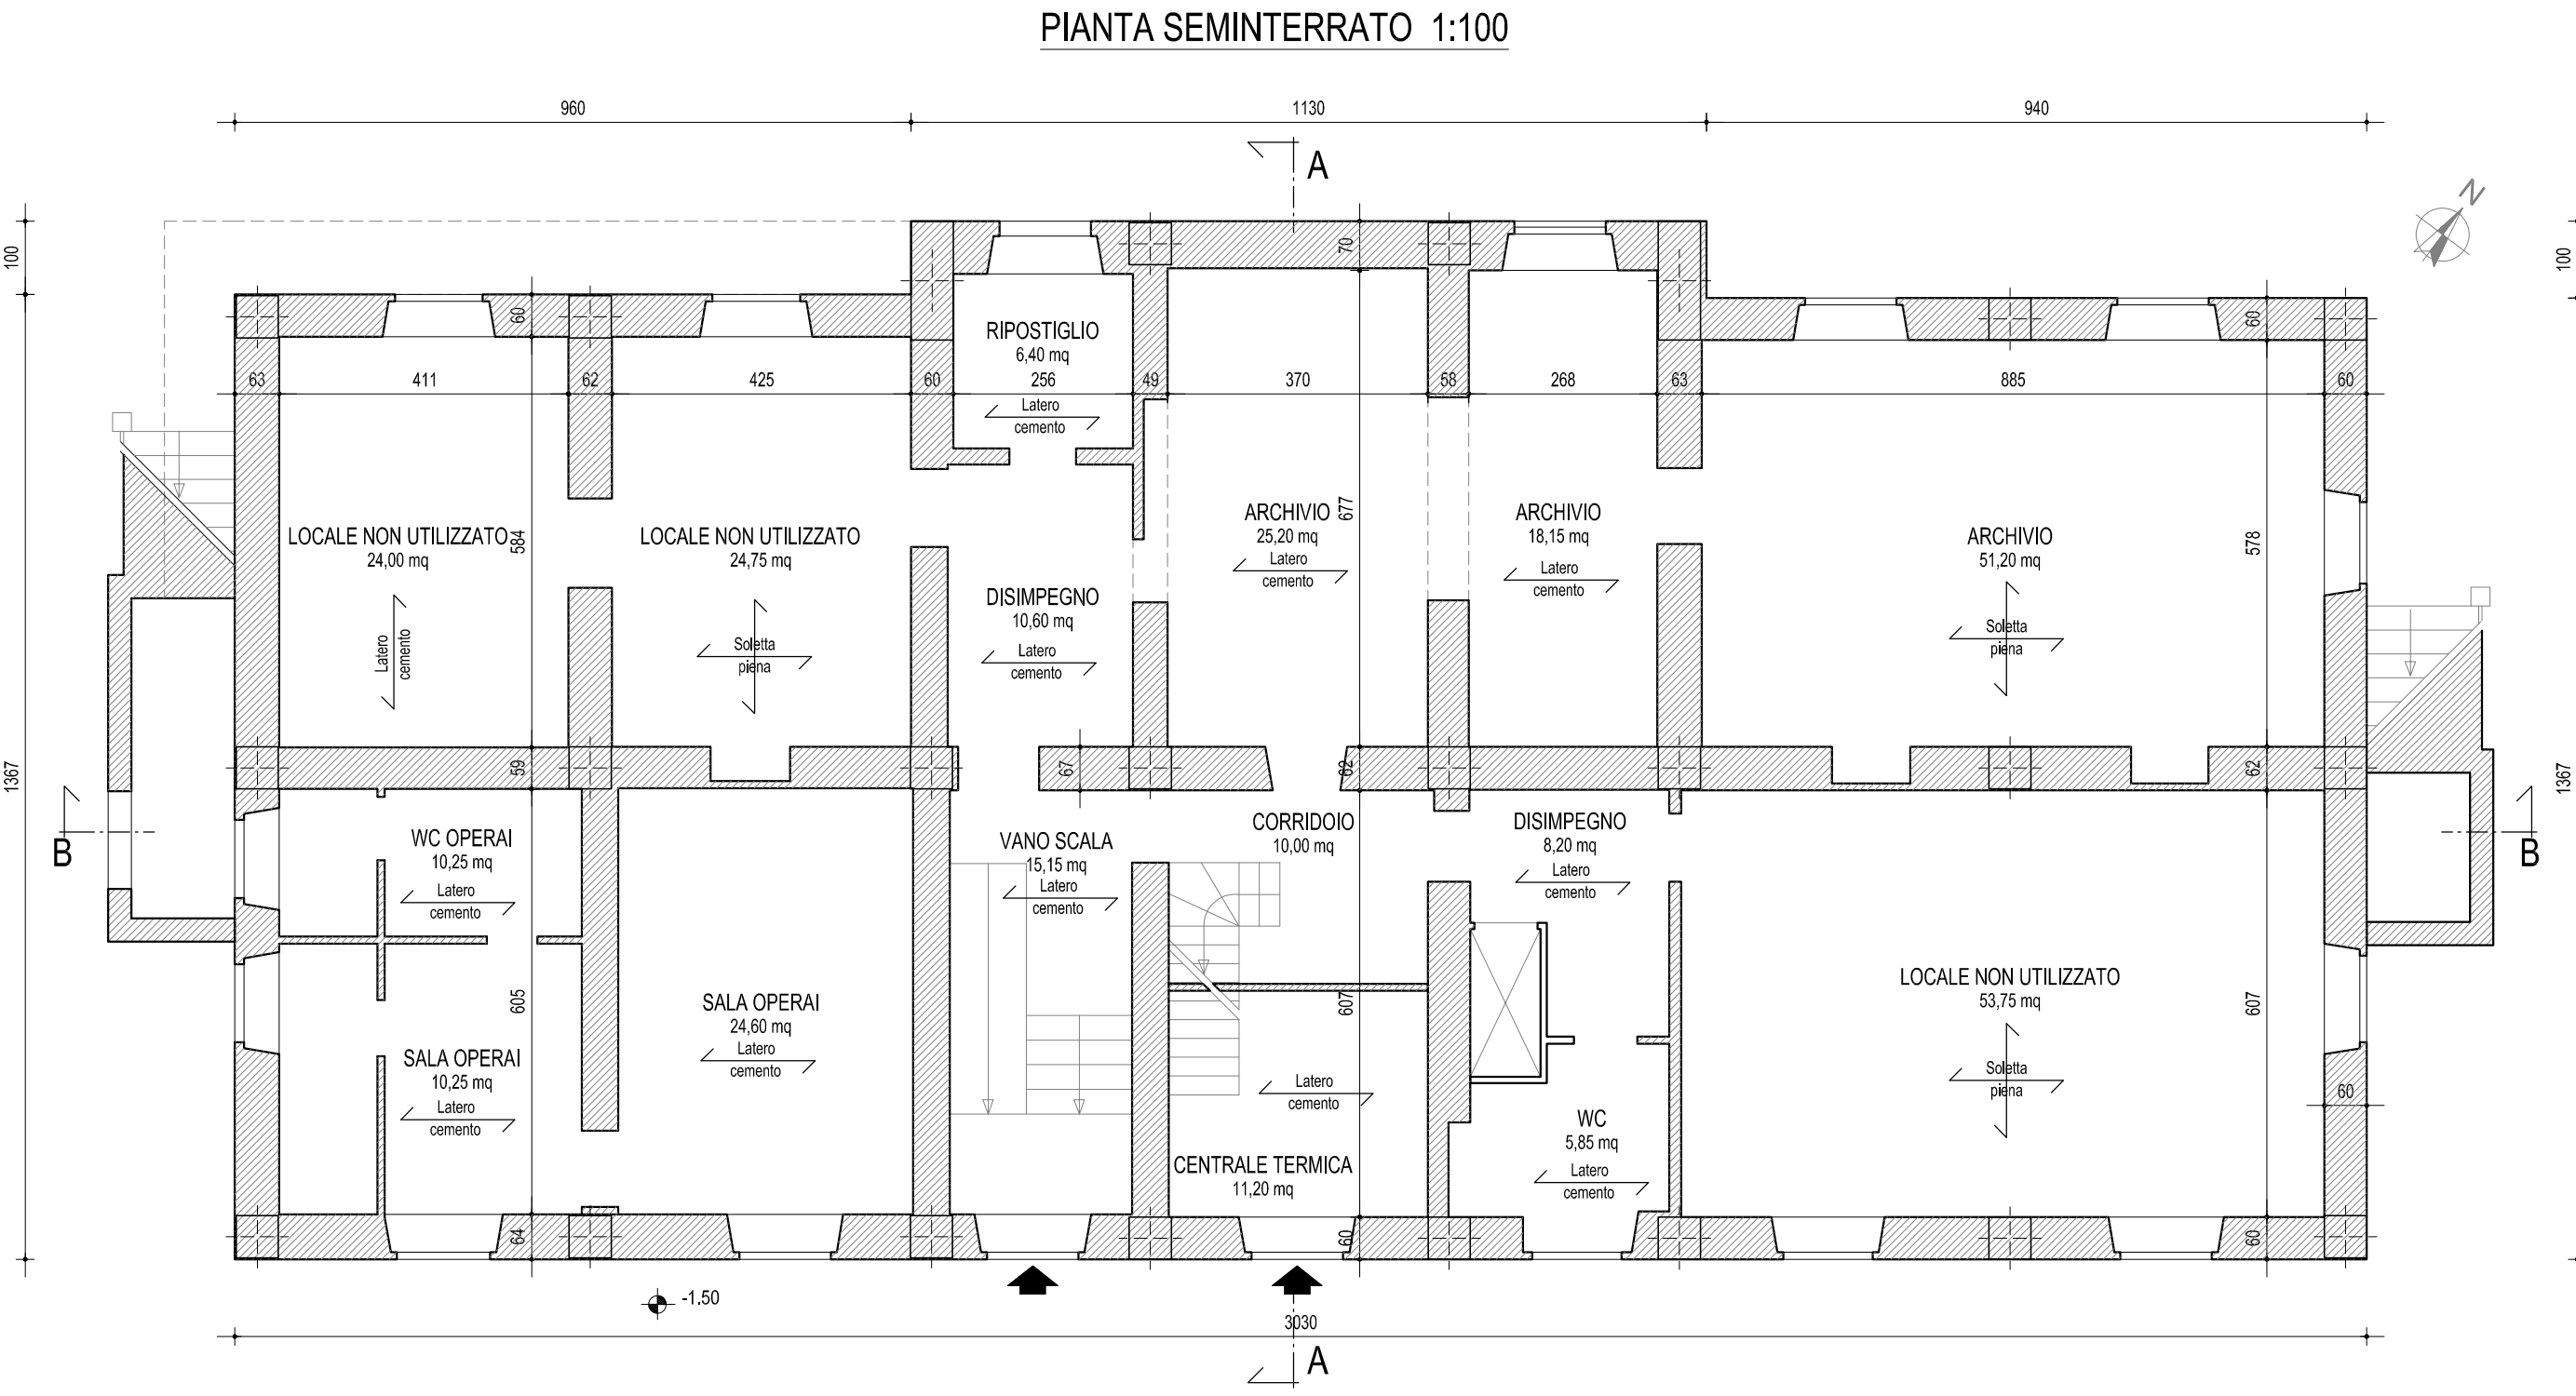

VOLUMETRIA DELL'EDIFICIO			
PIANO	SUP. LORDA	ALTEZZA PIANO	VOL. DI PIANO
P. Seminterrato	421,00 m²	3,18 m	1338,78 m³
P. Terra	421,00 m²	4,00 m (*)	1684,00 m³
P. Primo	421,00 m²	4,00 m (*)	1684,00 m³
P. Sottotetto	421,00 m²	1,00 m (**)	421,00 m³
TOTALE	1684,00 m²	-	5127,80 m³
(*) Altezza massima di piano ai sensi del §4,2,1 del bando di gara			
(**) Altezza media del piano sottotetto ai sensi del §4,2,1 del bando di gara			

