comune
Carsoli

regione
Abruzzo

provincia
L'Aquila

PROGETTO ESECUTIVO

PROGETTO PER L'ADEGUAMENTO STRUTTURALE DELL'EDIFICIO SEDE DEL MUNICIPIO DI CARSOLI (AQ)

localizzazione
CARSOLI,
P.zza della Libertà, n°1
Fg. 69 - Part.lla 16

data
Ottobre 2015

tavola
ARCH_03

scala
1:100

descrizione elaborato
STATO DI PROGETTO
- *Piante dei vari livelli*
- *Sezione longitudinale e trasversale*

committente
COMUNE DI CARSOLI
P.zza della Libertà n°1
67061 - CARSOLI (AQ)

Risorsa stampato:	data:

PROGETTO INTEGRATO STA
Studio Tecnico Associato Progetto Integrato, Via Silvio Spaventa n°10, SULMONA (AQ)
tel./fax 0864.51870 - fax 1894190372 | email: studiosta.dlv@progettointegrato.it - www.progettointegrato.it

Ing. Massimo Gerosolimo Porziella

© vietato riprodurre, anche parzialmente, e/o utilizzare a qualunque scopo il presente elaborato senza l'autorizzazione della proprietà (Legge 22.04.41 n.663 e successive modifiche e integrazioni)

PIANTA SEMINTERRATO 1:100

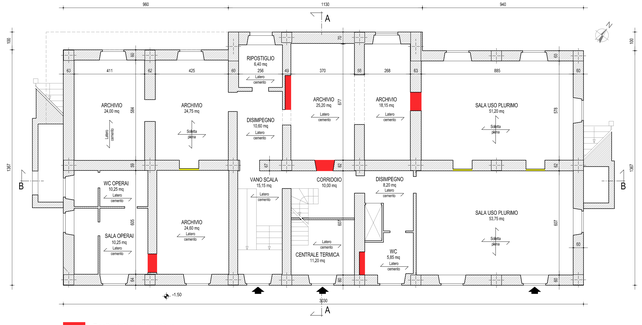

Realizzazione di murature

Demolizione di murature

PIANTA PIANO PRIMO 1:100

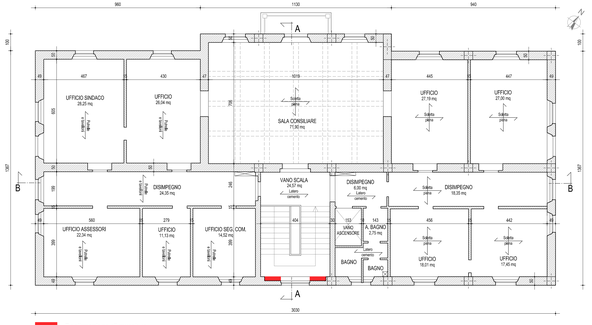

Realizzazione di murature

Demolizione di murature

PIANTA PIANO RIALZATO 1:100

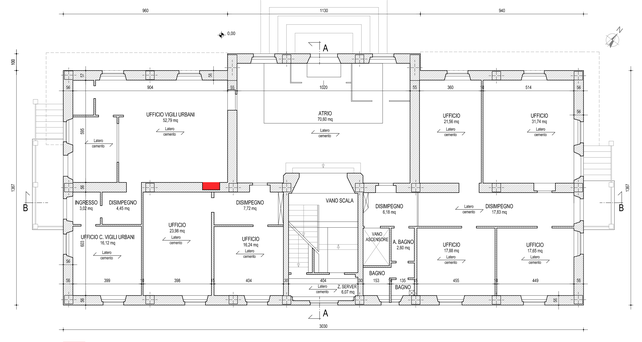

Realizzazione di murature

Demolizione di murature

PIANTA PIANO SOTTOTETTO 1:100

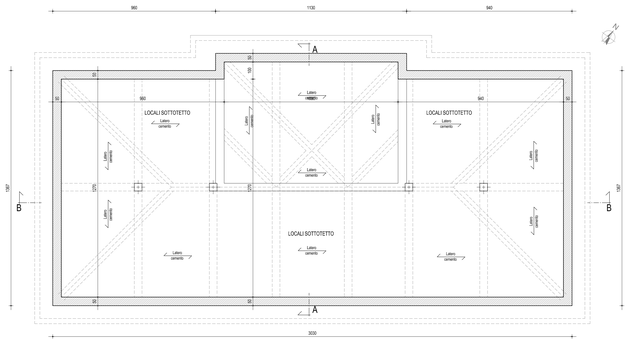

PIANTA COPERTURA scala 1:100

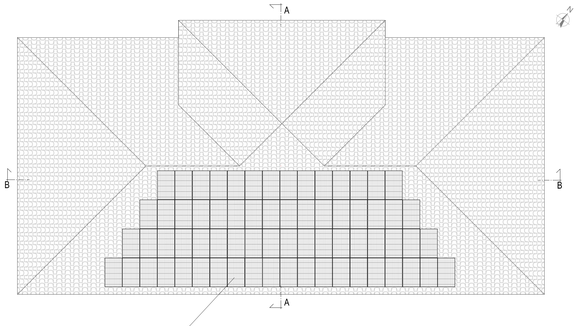

Falda sulla quale posizionare i pannelli fotovoltaici

SEZIONE A-A 1:100

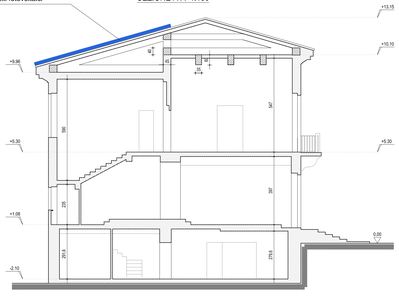
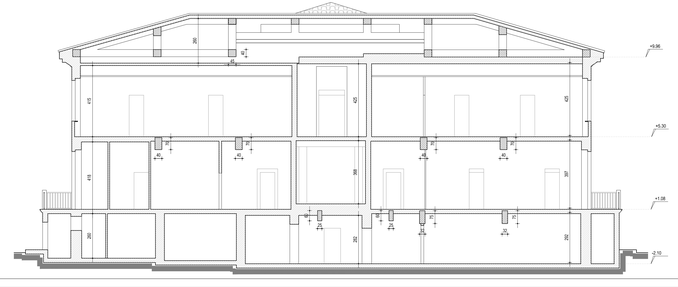
SEZIONE B-B 1:100