





PROGETTO ESECUTIVO


PROGETTO PER L'ADEGUAMENTO STRUTTURALE DELL'EDIFICIO SEDE DEL MUNICIPIO DI CARSOLI (AQ)

localizzazione	CARSOLI, P.zza della Libertà, n°1 Fg. 69 - Part.IIa 16	data	Ottobre 2015
tavola	IMP_01A	scale	1:100
descrizione	Impianto fotovoltaico:		
elaborato	- Posizionamento dei pannelli		
committente	COMUNE DI CARSOLI P.zza della Libertà n°1 67061 - CARSOLI (AQ)	Revisione elaborato:	data

SUPPORTI SOSTEGNO PANNELLI

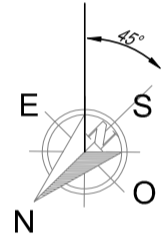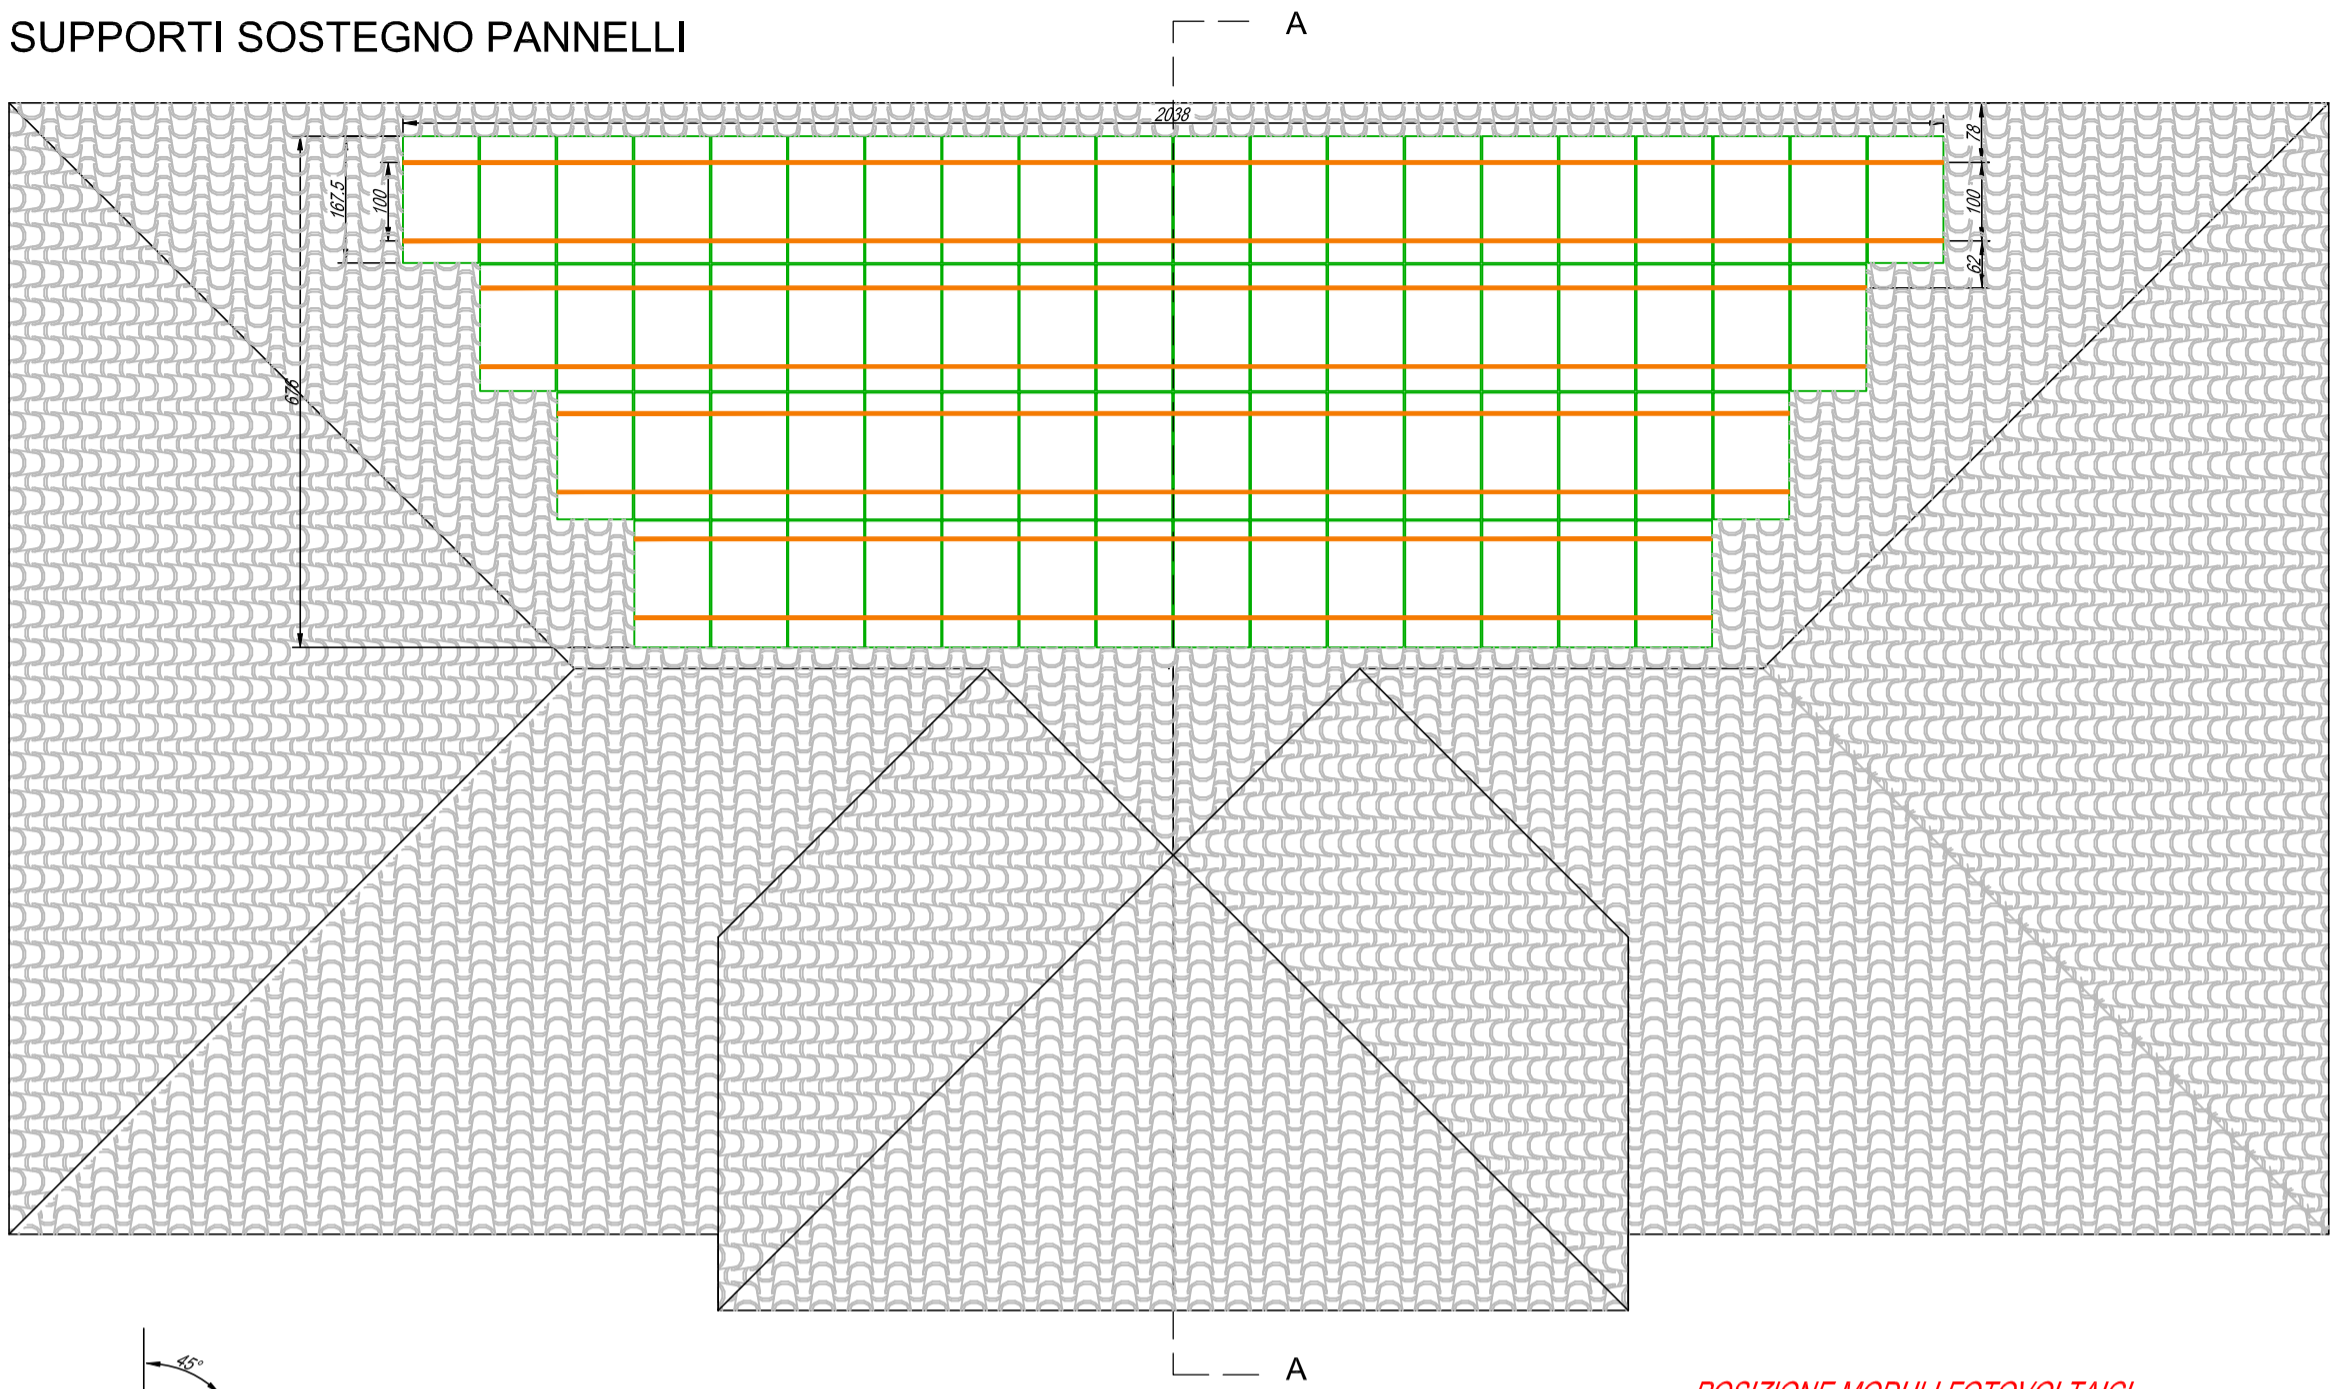

POSIZIONE MODULI FOTOVOLTAICI	
Angolo AZIMUT	45°
Angolo di TILT	15°

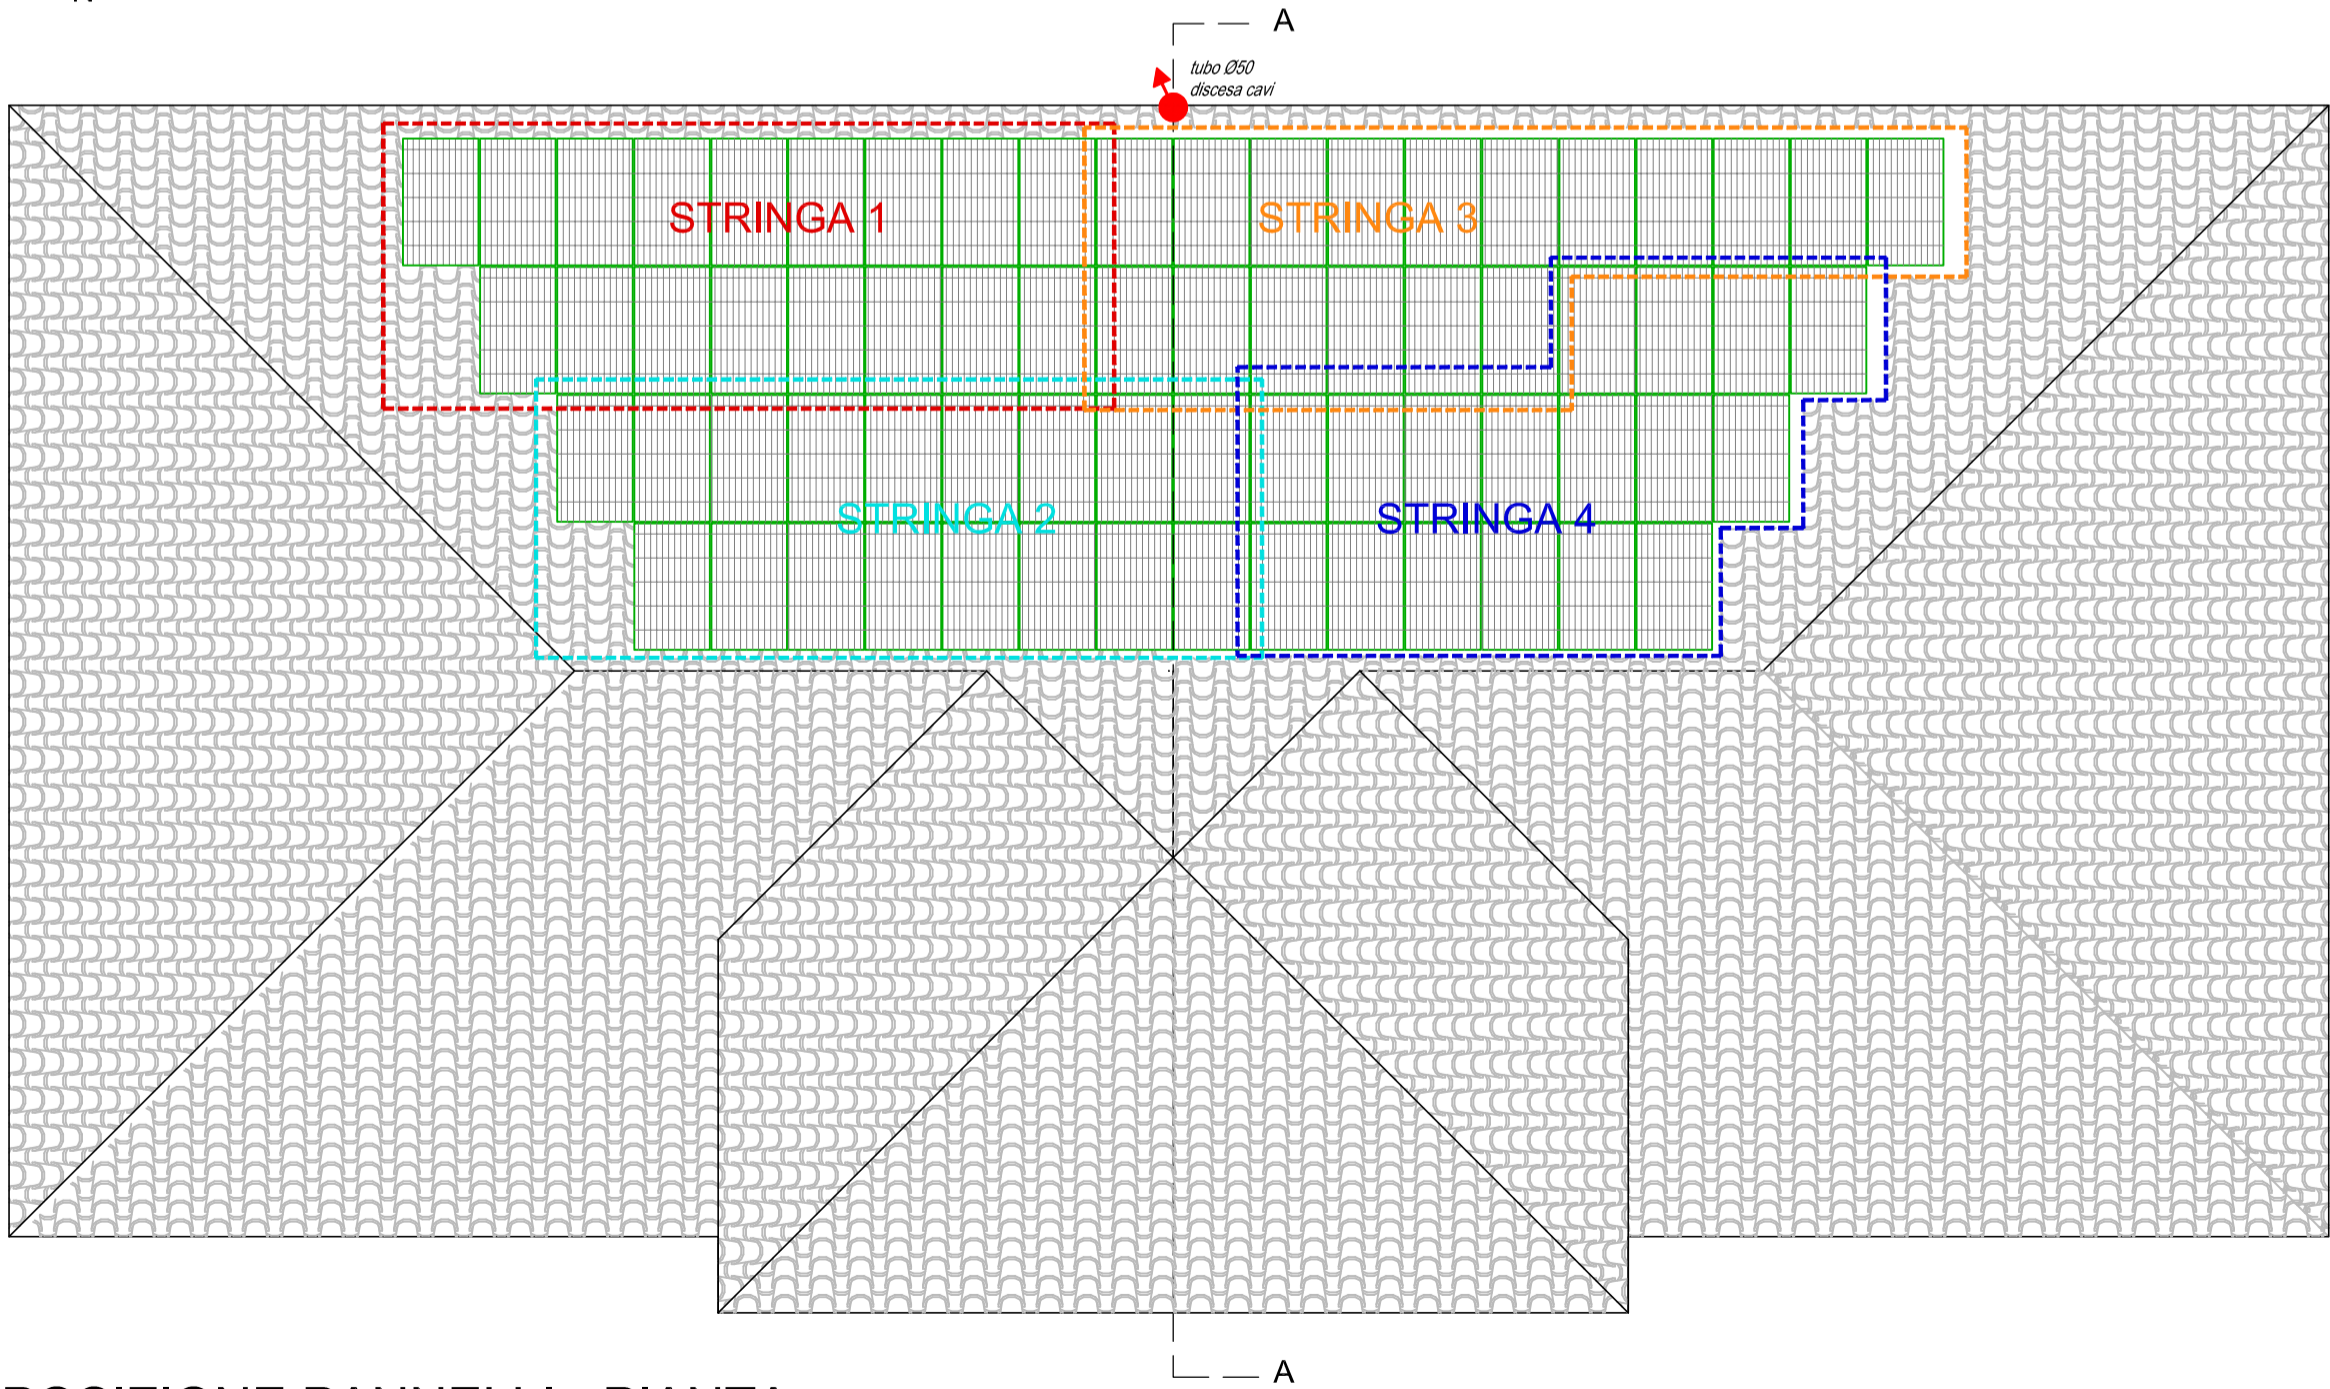

POSIZIONE PANNELLI - PIANTA

PARTICOLARE STAFFAGGI



Tipo WURTH SOLAR
(o similare)

POSIZIONE PANNELLI - SEZ. A-A

