



Comune di Carsoli

(Provincia dell'Aquila)

PROGETTO "SCUOLE D'ABRUZZO" RISTRUTTURAZIONE EDIFICIO
SCUOLA MEDIA I° E II° GRADO. APPROVAZIONE PROGETTO PRELIMINARE
DI DEMOLIZIONE PER LA SUCCESSIVA SOSTITUZIONE EDILIZIA




redatto d'Ufficio dal Responsabile del Servizio Tecnico Comunale
(arch. Roberto Ziantoni)
collaborazione: geom. Mario Labianca - Supporto al Rup: ing. Marina Di Paolo

il Responsabile unico del procedimento :
(arch. Roberto Ziantoni)

PROGETTO PRELIMINARE

Aree di sedime ove sarà possibile
ricollocare i containers esistenti

9

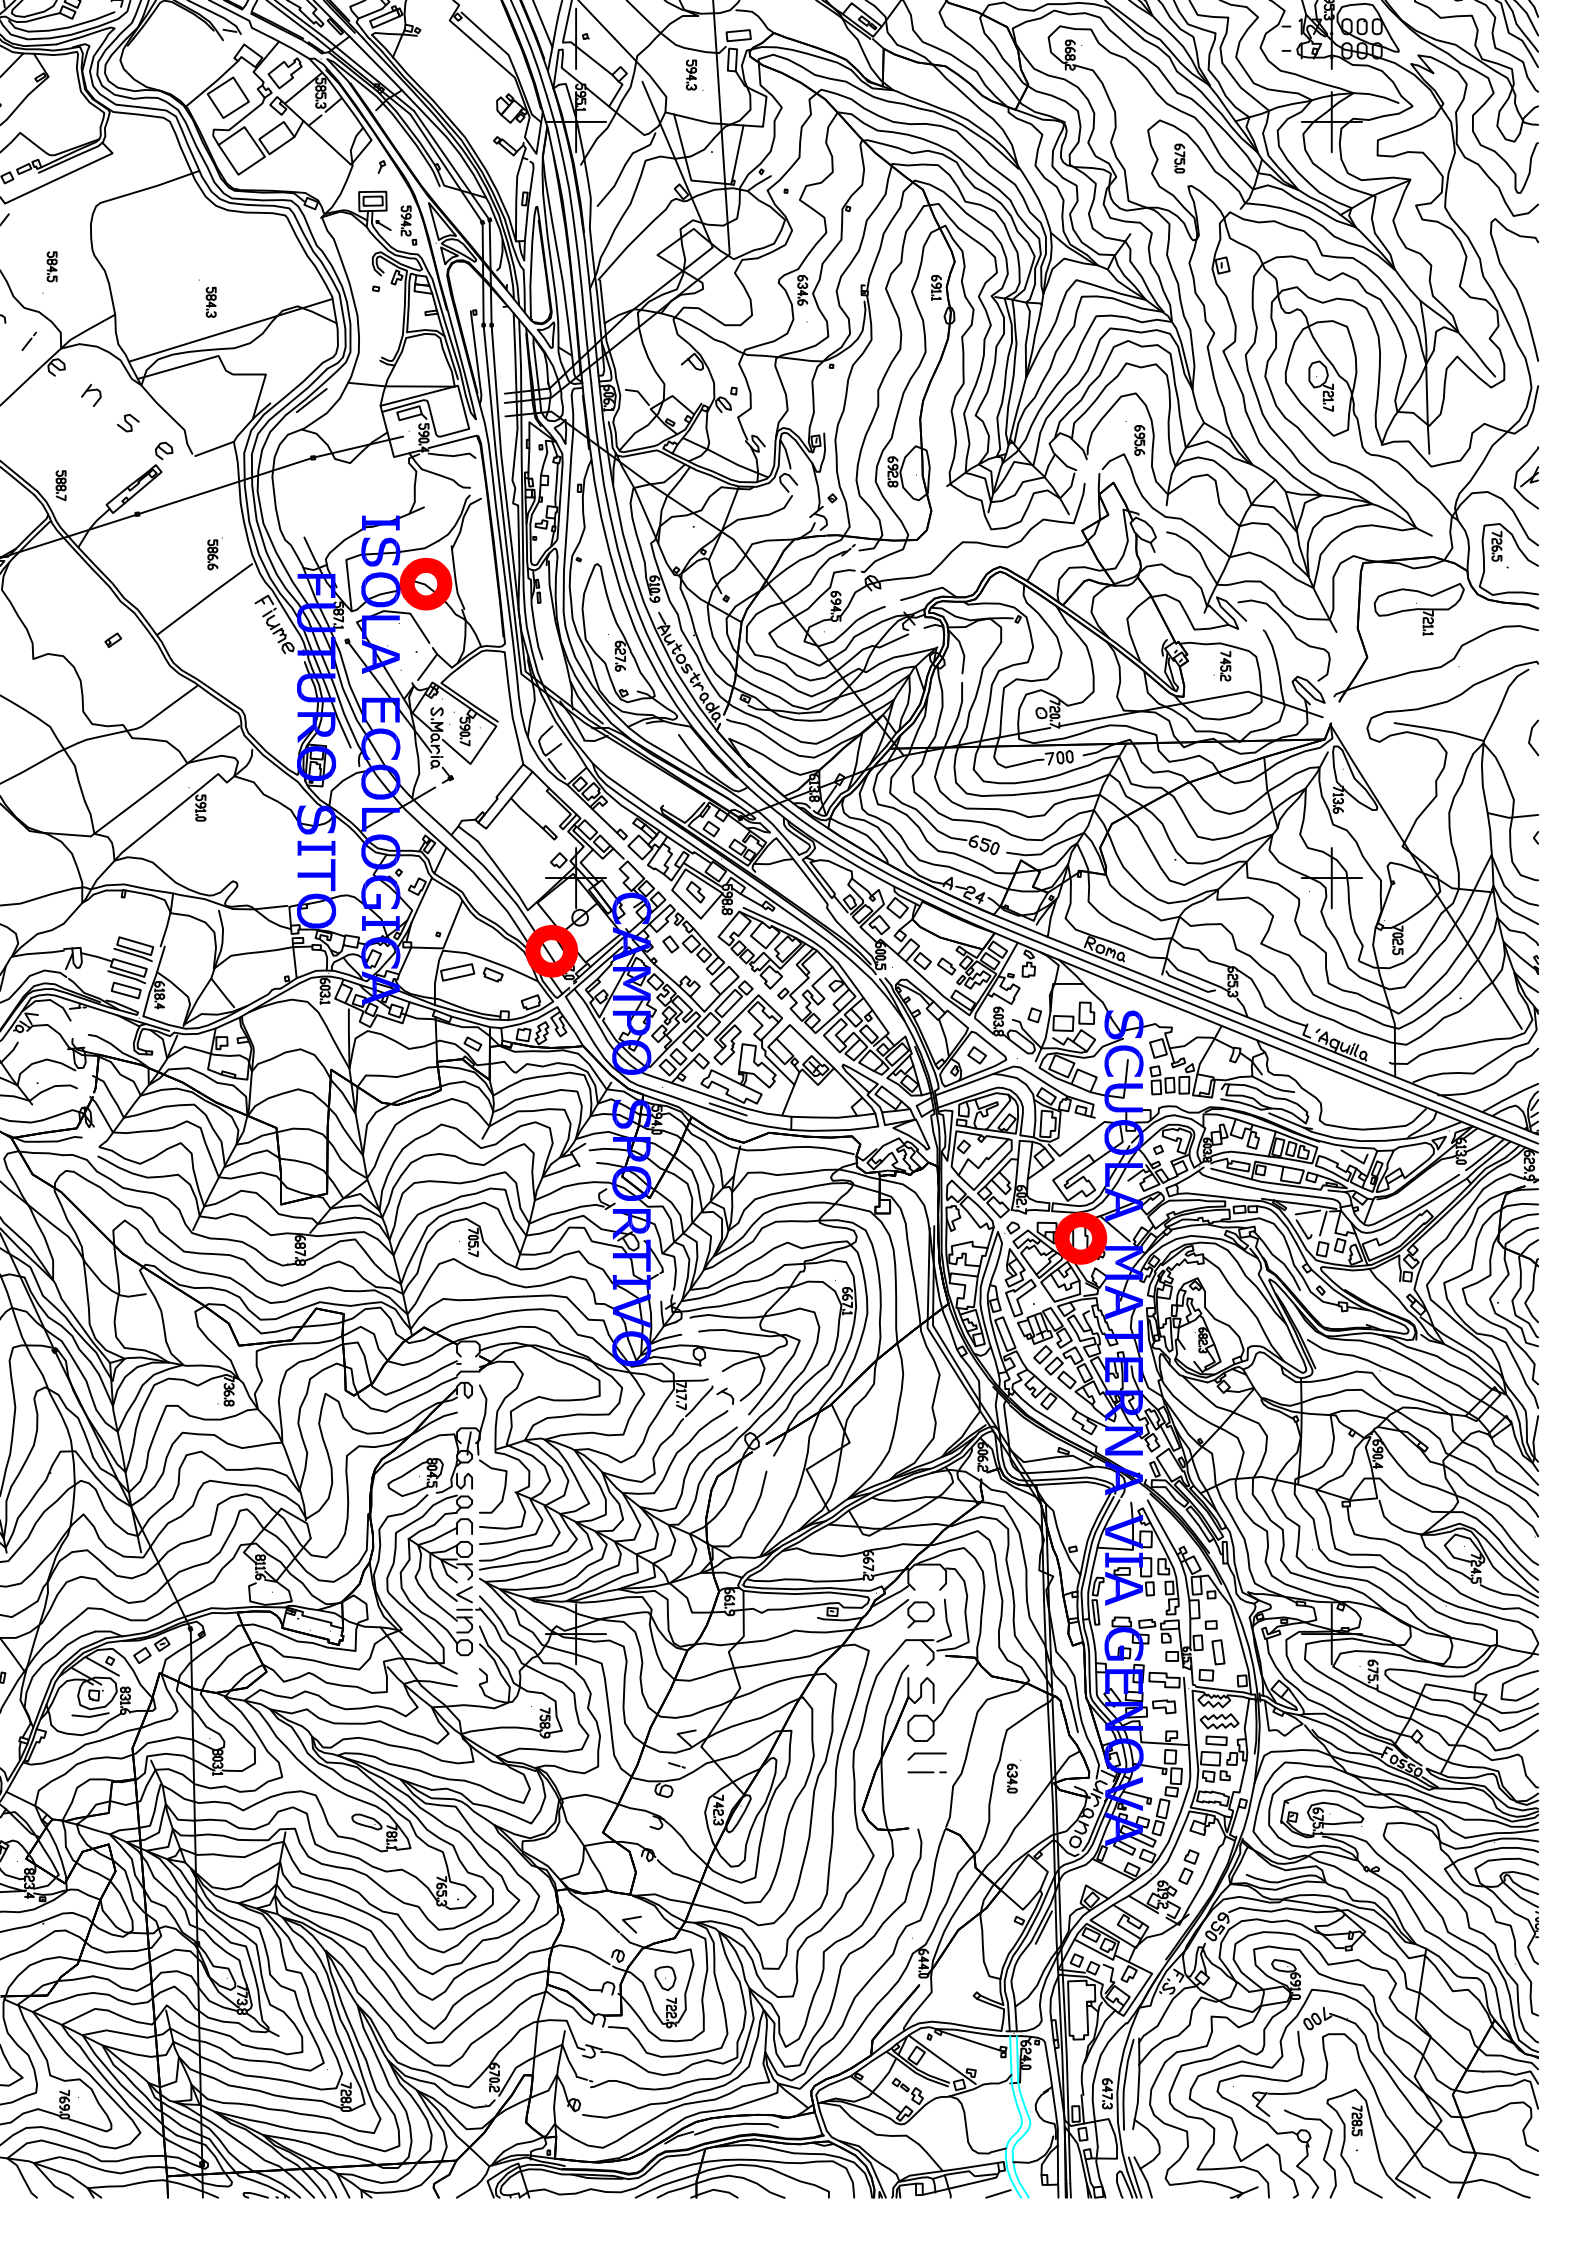

SCUOLA MATERNA VIA GENOVA

CAMPO SPORTIVO

ISOLA ECOLOGICA

FUTURO SITO